




ZESTAW KART TECHNICZNYCH
POSZCZEGÓLNYCH ELEMENTÓW KATALOGU MEBLI MIEJSKICH
DLA MIASTA KRAKOWA

Załącznik nr 2 do Zarządzenia Nr 2111/2026 Prezydenta Miasta Krakowa z dnia 8 października 2026 r.
w sprawie przyjęcia Katalogu mebli miejskich dla Miasta Krakowa



ŁAWKA KRAKOWSKA z oparciem i bez podłokietników

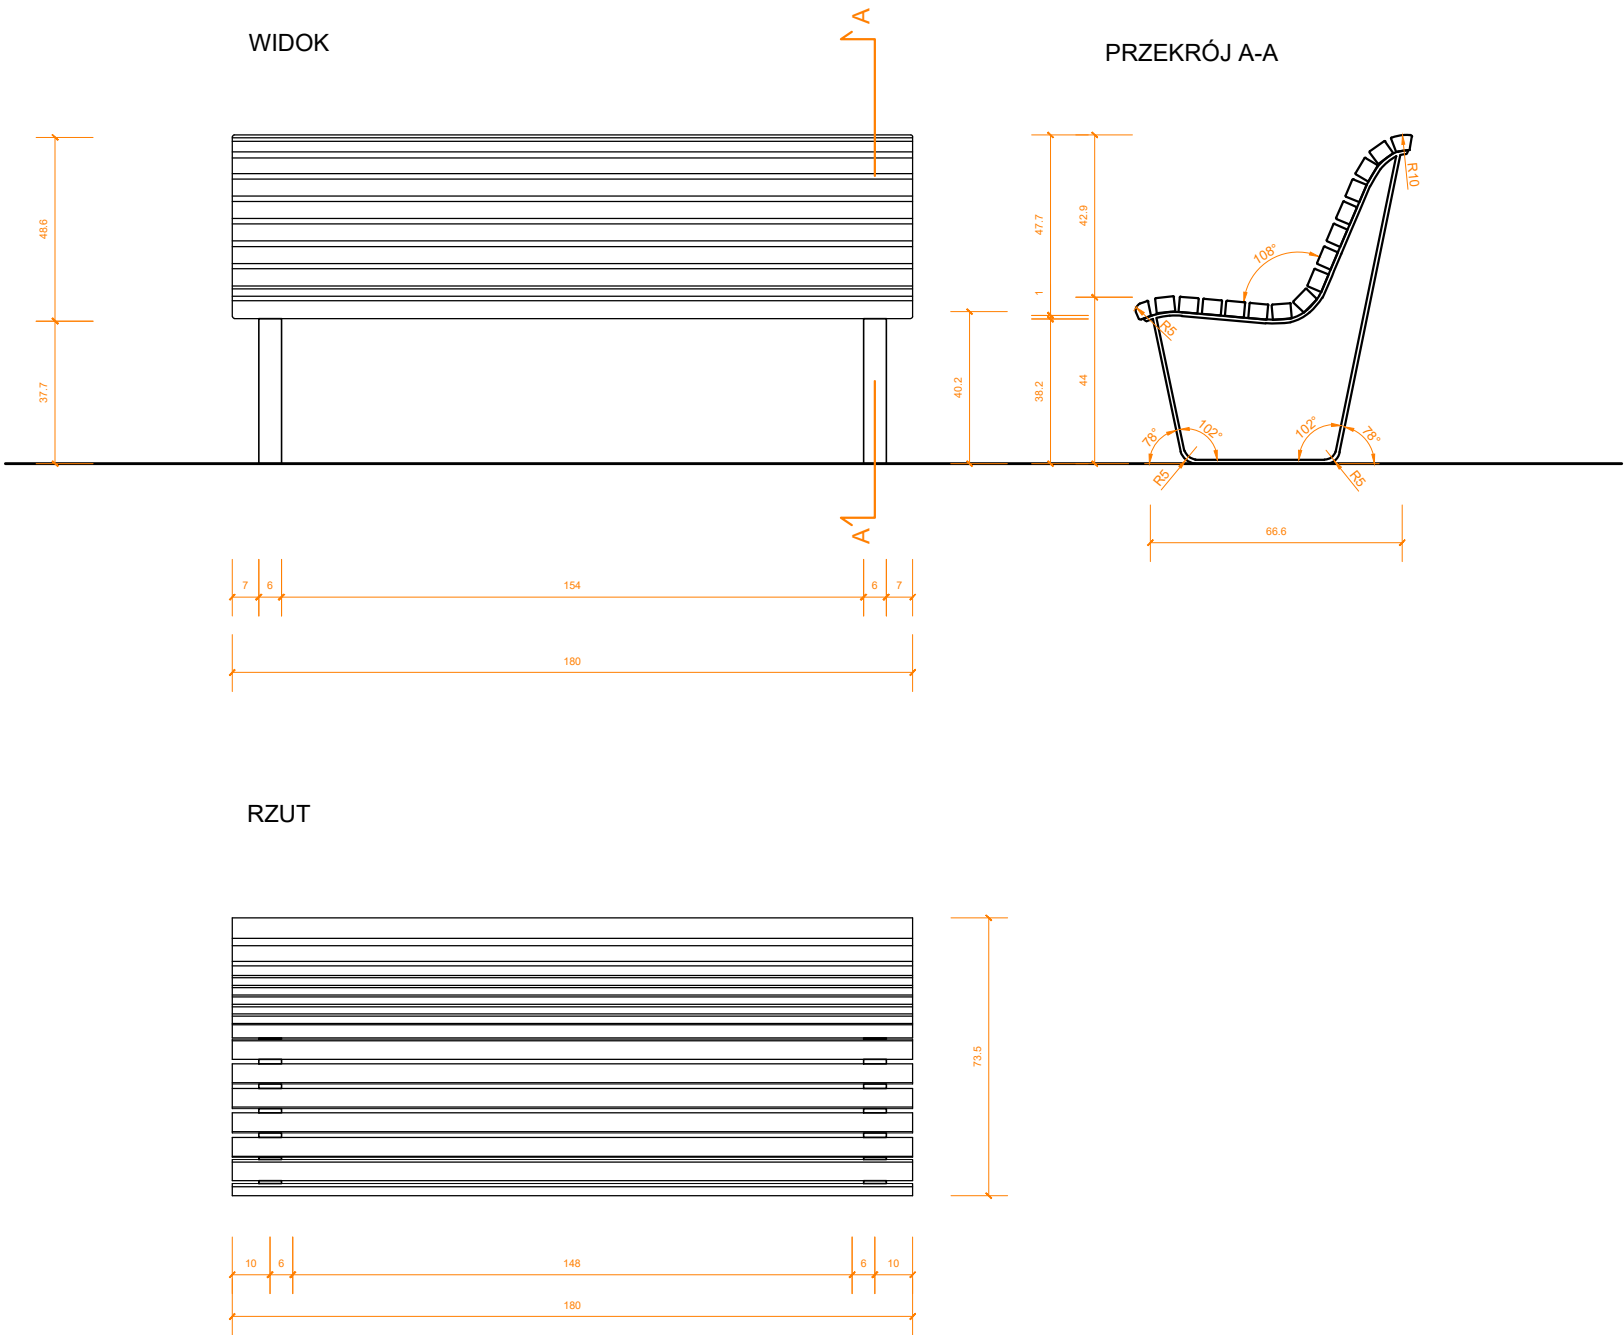

- OPIS:
- KONSTRUKCJĘ NOŚNĄ ŁAWKI STANOWIĄ DWIE STALOWE RAMY PODPOROWE, ROZMIESZCZONE POPRZECZNIE WZGLĘDEM OSI PODŁUŻNEJ SIEDZISKA
 - KAŻDA Z RAM KONSTRUKCYJNYCH I PODŁOKIETNIKI ŁAWKI WYKONANE ZE STALOWEGO PŁASKOWNIKA 60x10MM, MAŁOWANA PROSZKOWO NA KOLOR RAL 9004
 - RAMA I PODŁOKIETNIK GIĘTE POD KĄTAMI ZAZNACZONYMI NA RYSUNKU I ZAOKRĄGLONE NA GIĘCIACH
 - KAŻDA RAMA POSADOWIONA JEST NA NIEZALEŻNYM FUNDAMENCIE PUNKTOWYM WYKONANYM Z BETONU KONSTRUKCYJNEGO
 - MONTAŻ DO NAWIERZCHNI UTWARDZONEJ LUB W GRUNCIE, PRZY ZACHOWANIU FUNDAMENTÓW PONIŻEJ POZIOMU TERENU
 - POŁĄCZENIE KONSTRUKCJI ŁAWKI Z FUNDAMENTAMI ZA POMOCĄ KOTEW CHEMICZNYCH
 - WSZYSTKIE ELEMENTY ŁĄCZĄCE - ŚRUBY, WKRĘTY, NAKRĘTKI, KOTWY - MAŁOWANE PROSZKOWO NA KOLOR RAL 9004,
 - SIEDZISKO I OPARCIE WYKONANE W FORMIE CIĄGŁEGO PASA SZCZEBLIN O PŁYNNIEJ, ERGONOMICZNEJ LINII
 - SZCZEBLINY ZAOKRĄGLONE NA BRZEGACH, Z DREWNA MODRZEWIA EUROPEJSKIEGO (LUB GATUNKU O PARAMETRACH TECHNICZNYCH I TRWAŁOŚCI ZBLIŻONYCH LUB WYŻSZYCH), O PRZĘKROJU 40 x 50 MM, ROZMIESZCZONE Z PRZESWITEM 15 MM, W LICZBIE 16 SZTUK
 - SZCZEBLINY SKRAJNE WYPROFILOWANE EGRONOMICZNE I ZAOKRĄGLONE NA BRZEGACH
 - ELEMENTY DREWNIANE ZABEZPIECZONE IMPREGNATEM W KOLORZE PALISANDER
 - KĄT SIEDZISKO-OPARCIE: 108 ST
 - DŁUGOŚĆ ŁAWKI 180CM

PRZWA AUTORSKIE ZASTRZEŻONE

Rysunek chroniony w myśl przepisów ustawy z dnia 04.02.1994r. o Prawie Autorskim i Prawach Pokrewnych, Dz.U. Nr 80 z 2000 r., poz. 904, ze zmianami. Wszelkie powielanie, kopiowanie, odstępowanie i dokonywanie zmian bez zgody autora jest niedozwolone.

BIURO ARCHITEKTA MIASTA KRAKOWA
REFERAT DS. ARCHITEKTURY KRAJOBRAZU I
DZIEDZICTWA PRZYRODNICZEGO MIASTA




Imię i nazwisko	Podpis
mgr inż. arch. kraj. Katarzyna Opałka mgr inż. arch. kraj. Katarzyna Dzięciołowska mgr inż. arch. kraj. Janusz Filipiak mgr. inż. arch. Magdalena Jabłońska mgr inż. arch. kraj. Magdalena Ptak mgr. inż. arch. Anna Strączek	

Tytuł projektu:


KATALOG MEBLI MIEJSKICH
KARTA TECHNICZNA ŁAWKI KRAKOWSKIEJ 01

Branża:	Stadium:	Data:
ARCHITEKTURA KRAJOBRAZU	PK	MARZEC 2026
Nazwa rysunku:	Skala:	Nr rys.:
KONCEPCJA	1:20	Ł-01

ŁAWKA KRAKOWSKA z oparciem i podłokietnikami

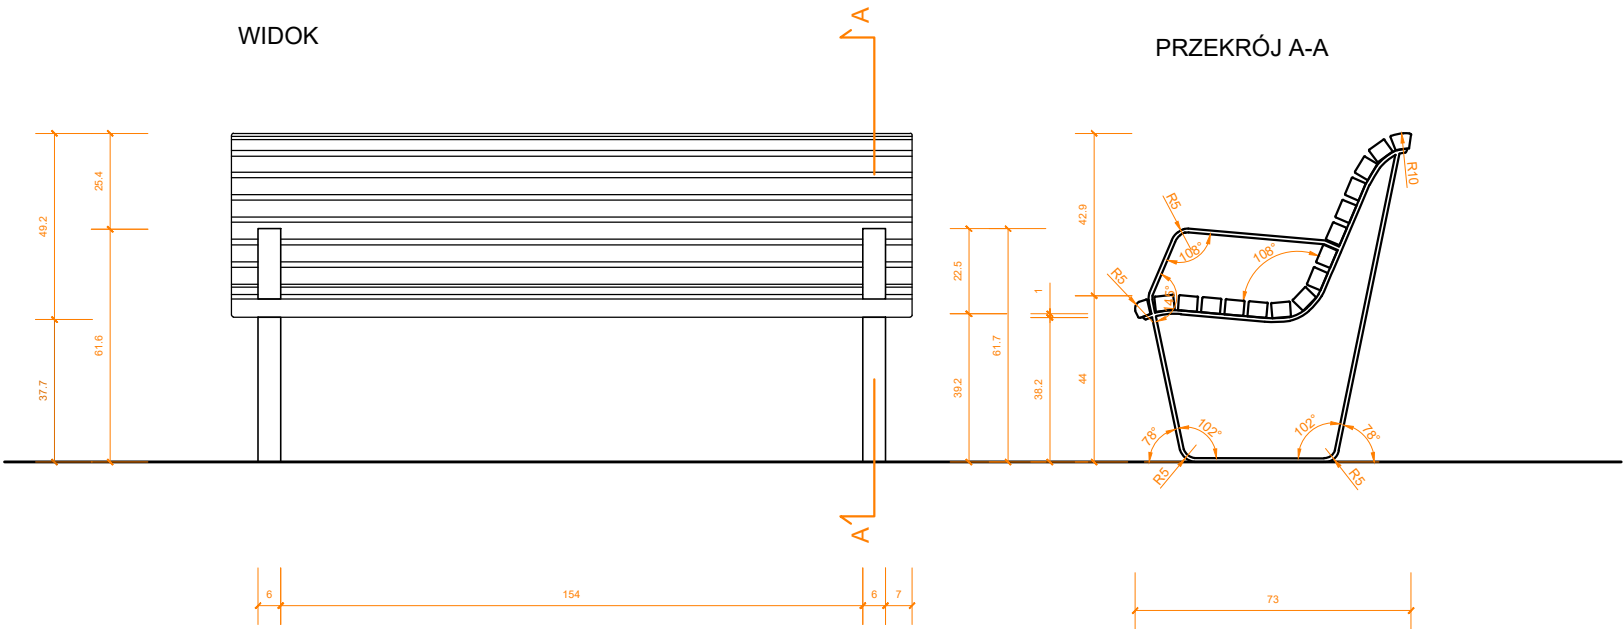

RZUT

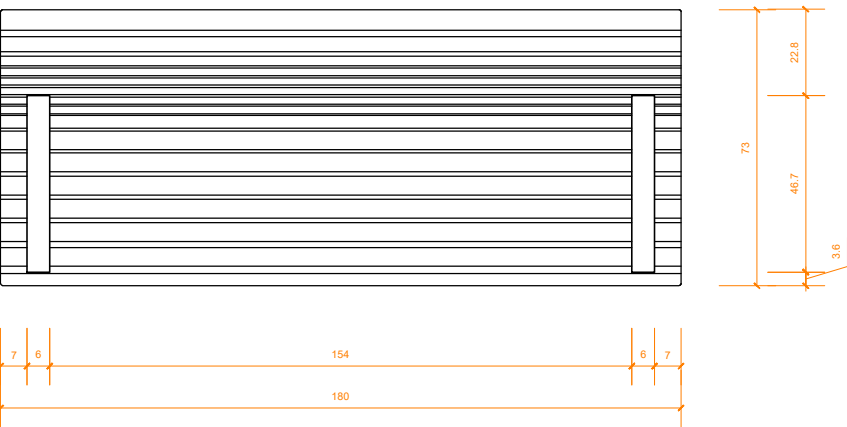

OPIS:

- KONSTRUKCJĘ NOŚNĄ ŁAWKI STANOWIĄ DWIE STALOWE RAMY PODPOROWE, ROZMIESZCZONE POPRZECZNIE WZGLĘDEM OSI PODŁUŻNEJ SIEDZISKA
- KAŻDA Z RAM KONSTRUKCYJNYCH I PODŁOKIETNIKI ŁAWKI WYKONANE ZE STALOWEGO PŁASKOWNIKA 60X10MM, MALOWANA PROSZKOWO NA KOLOR RAL 9004
- RAMA I PODŁOKIETNIK GIĘTE POD KĄTAMI ZAZNACZONYMI NA RYSUNKU I ZAOKRĄGLONE NA GIĘCIACH
- KAŻDA RAMA POSADOWIONA JEST NA NIEZALEŻNYM FUNDAMENCIE PUNKTOWYM WYKONANYM Z BETONU KONSTRUKCYJNEGO
- MONTAŻ DO NAWIERZCHNI UTWARDZONEJ LUB W GRUNCIE, PRZY ZACHOWANIU FUNDAMENTÓW PONIŻEJ POZIOMU TERENU
- POŁĄCZENIE KONSTRUKCJI ŁAWKI Z FUNDAMENTAMI ZA POMOCĄ KOTEW CHEMICZNYCH
- WSZYSTKIE ELEMENTY ŁĄCZĄCE - ŚRUBY, WKRETY, NAKRETKI, KOTWY - MALOWANE PROSZKOWO NA KOLOR RAL 9004,
- SIEDZISKO I OPARCIE WYKONANE W FORMIE CIĄGŁEGO PASA SZCZEBLIN O PŁYNNEJ, ERGONOMICZNEJ LINII
- SZCZEBLINY ZAOKRĄGLONE NA BRZEGACH, Z DREWNA MODRZEWIA EUROPEJSKIEGO (LUB GATUNKU O PARAMETRACH TECHNICZNYCH I TRWAŁOŚCI ZBLIŻONYCH LUB WYŻSZYCH), O PRZEKROJU 40 x 50 MM, ROZMIESZCZONE Z PRZESWITEM 15 MM, W LICZBIE 16 SZTUK
- SZCZEBLINY SKRAJNE WYPROFILOWANE ERGONOMICZNE I ZAOKRĄGLONE NA BRZEGACH
- ELEMENTY DREWNIANE ZABEZPIECZONE IMPREGNATEM W KOLORZE PALISANDER
- KĄT SIEDZISKO-OPARCIE: 108 ST
- DŁUGOŚĆ ŁAWKI 180CM

PRZWA AUTORSKIE ZASTRZEŻONE

Rysunek chroniony w myśl przepisów ustawy z dnia 04.02.1994r. o Prawie Autorskim i Prawach Pokrewnych, Dz.U. Nr 80 z 2000 r., poz. 904, ze zmianami. Wszelkie powielanie, kopiowanie, odstępowanie i dokonywanie zmian bez zgody autora jest niedozwolone.

BIURO ARCHITEKTA MIASTA KRAKOWA
REFERAT DS. ARCHITEKTURY KRAJOBRAZU I
DZIEDZICTWA PRZYRODNICZEGO MIASTA



Imię i nazwisko

Podpis

mgr inż. arch. kraj. Katarzyna Opałka
mgr inż. arch. kraj. Katarzyna Dzięciołowska
mgr inż. arch. kraj. Janusz Filipiak
mgr. inż. arch. Magdalena Jabłońska
mgr inż. arch. kraj. Magdalena Ptak
mgr. inż. arch. Anna Strączek

Tytuł projektu:

KATALOG MEBLI MIEJSKICH
KARTA TECHNICZNA ŁAWKI KRAKOWSKIEJ 02


Branża:	Stadium:	Data:
ARCHITEKTURA KRAJOBRAZU	PK	MARZEC 2026
Nazwa rysunku:	Skala:	Nr rys.:
KONCEPCJA	1:20	Ł-02




ŁAWKA KRAKOWSKA prosta - bez oparcia

WIDOK

PRZEKRÓJ A-A

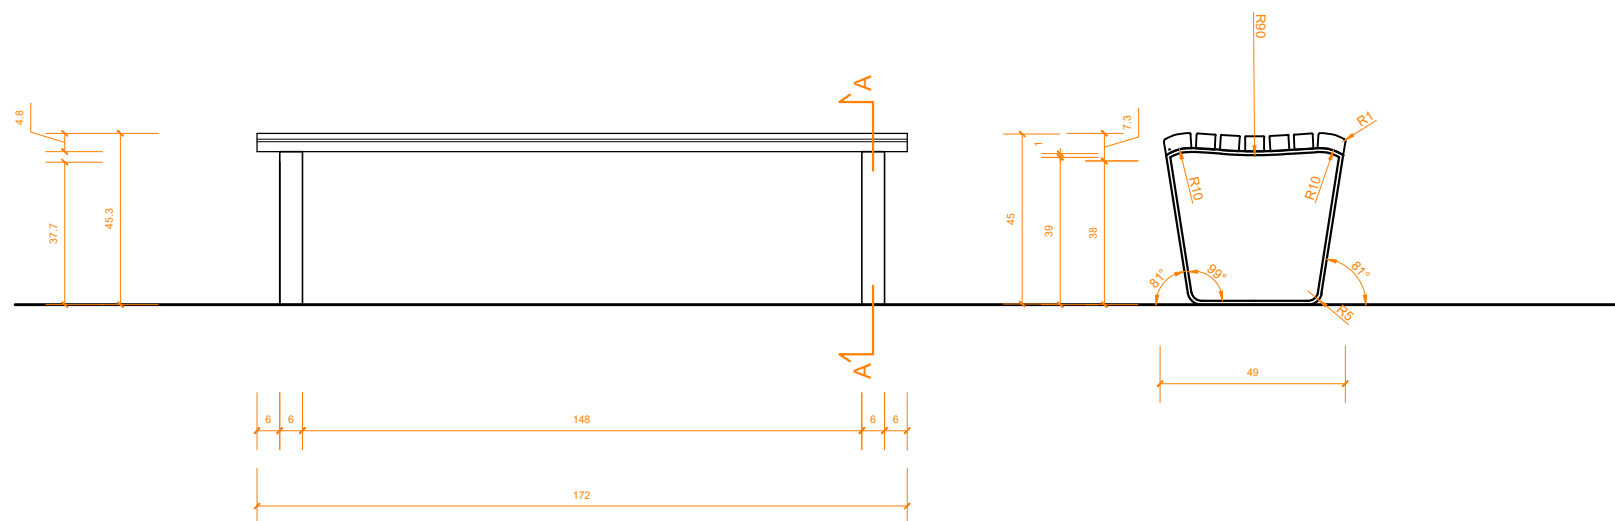

RZUT

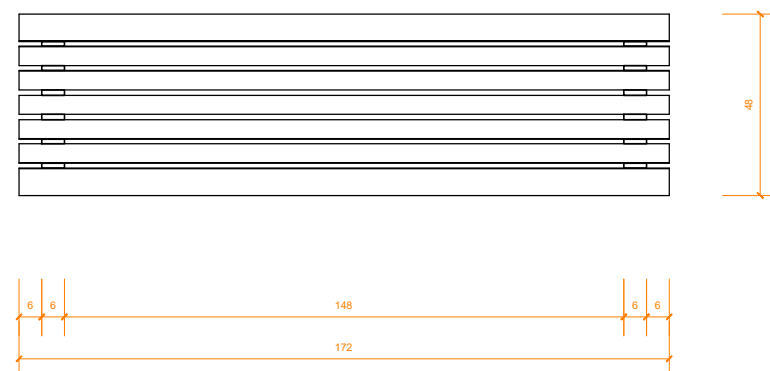

OPIS:

- KONSTRUKCJĘ NOŚNĄ ŁAWKI STANOWIĄ DWIE STALOWE RAMY PODPOROWE, ROZMIESZCZONE POPRZECZNIE WZGLĘDEM OSI PODŁUŻNEJ SIEDZISKA.
- KAŻDA Z RAM KONSTRUKCYJNYCH ŁAWKI WYKONANA ZE STALOWEGO PŁASKOWNIKA 60X10MM, MAŁOWANA PROSZKOWO NA KOLOR RAL 9004
- RAMA GIĘTA POD KĄTAMI ZAZNACZONYMI NA RYSUNKU I ZAOKRĄGLONA NA GIĘCIACH
- KAŻDA RAMA POSADOWIONA JEST NA NIEZALEŻNYM FUNDAMENCIE PUNKTOWYM WYKONANYM Z BETONU KONSTRUKCYJNEGO
- MONTAŻ DO NAWIERZCHNI UTWARDZONEJ LUB W GRUNCIE, PRZY ZACHOWANIU FUNDAMENTÓW PONIŻEJ POZIOMU TERENU
- POŁĄCZENIE KONSTRUKCJI ŁAWKI Z FUNDAMENTAMI ZA POMOCĄ KOTEW CHEMICZNYCH
- WSZYSTKIE ELEMENTY ŁĄCZĄCE - ŚRUBY, WKRETY, NAKRĘTKI, KOTWY - MAŁOWANE PROSZKOWO NA KOLOR RAL 9004,
- SIEDZISKO TWORZY CIĄGŁY PÁS SZCZEBLIN O MIĘKIEJ LINII, Z DREWNA MODRZEWIA EUROPEJSKIEGO (LUB INNEGO O PARAMETRACH ZBLIŻONYCH LUB WYŻSZYCH), ZAOKRĄGLONE NA BRZEGACH, O WYMIARACH 40X50MM CO 1,5 CM - 7 SZT., MAŁOWANE IMPREGNATEM Z BARWNIKIEM, KOLOR PALISANDER
- SZCZEBLINY SKRAJNE WYPROFILOWANE EGRONOMICZNE, O WYMIARACH 40X70 MM I ZAOKRĄGLONE NA BRZEGACH
- DŁUGOŚĆ ŁAWKI 172 CM

PRZWA AUTORSKIE ZASTRZEŻONE

Rysunek chroniony w myśl przepisów ustawy z dnia 04.02.1994r. o Prawie Autorskim i Prawach Pokrewnych, Dz.U. Nr 80 z 2000 r., poz. 904, ze zmianami. Wszelkie powielanie, kopiowanie, odstępowanie i dokonywanie zmian bez zgody autora jest niedozwolone.

BIURO ARCHITEKTA MIASTA KRAKOWA
REFERAT DS. ARCHITEKTURY KRAJOBRAZU I
DZIEDZICTWA PRZYRODNICZEGO MIASTA



Imię i nazwisko

Podpis


mgr inż. arch. kraj. Katarzyna Opałka
mgr inż. arch. kraj. Katarzyna Dzięciolowska
mgr inż. arch. kraj. Janusz Filipiak
mgr. inż. arch. Magdalena Jabłońska
imgr inż. arch. kraj. Magdalena Płak
mgr. inż. arch. Anna Strączek

Tytuł projektu:

KATALOG MEBLI MIEJSKICH
KARTA TECHNICZNA ŁAWKI KRAKOWSKIEJ 03

Branża:	Stadium:	Data:
ARCHITEKTURA KRAJOBRAZU	PK	MARZEC 2026
Nazwa rysunku:	Skala:	Nr rys.:
KONCEPCJA	1:20	Ł-03

SIEDZISKO KRAKOWSKIE z oparciem i podłokietnikiem lewym

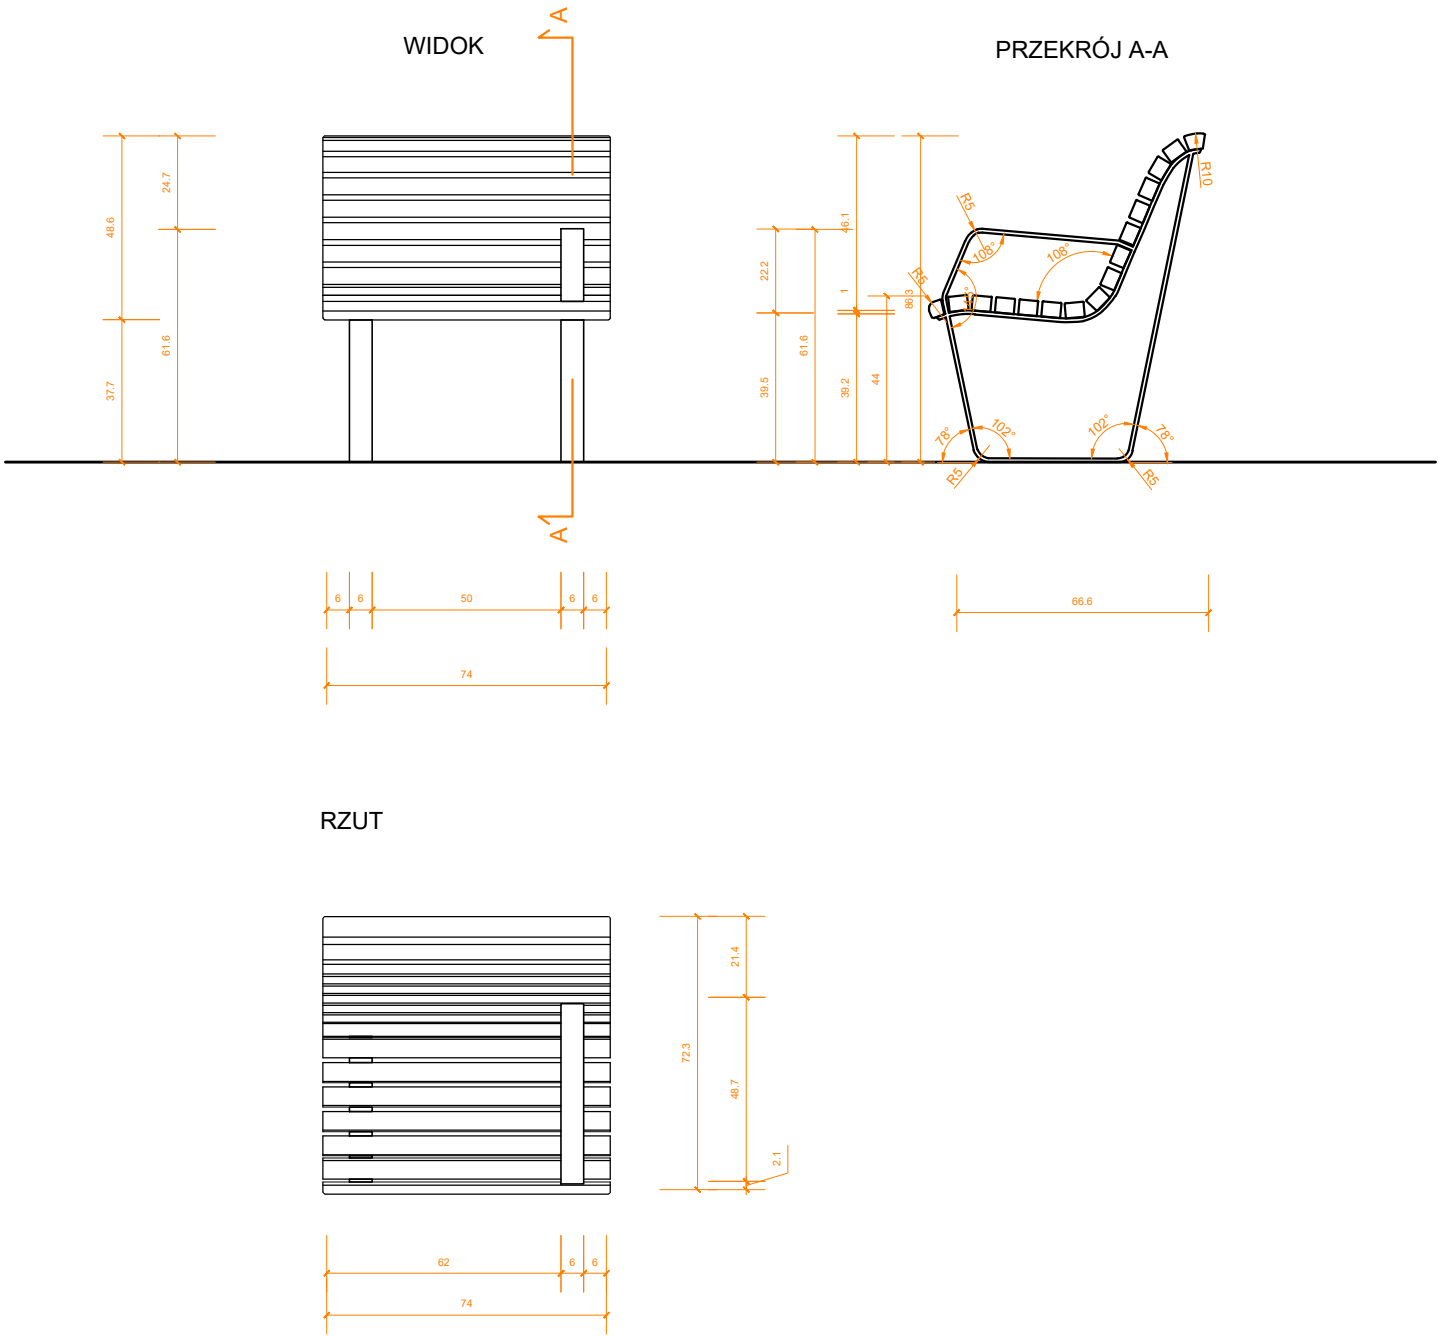

- OPIS:
- KONSTRUKCJĘ NOŚNĄ SIEDZISKA STANOWIĄ DWIE STALOWE RAMY PODPOROWE, ROZMIESZCZONE POPRZECZNIE WZGLĘDEM OSI PODŁUŻNEJ SIEDZISKA
 - KAŻDA Z RAM KONSTRUKCYJNYCH I PODŁOKIETNIKI WYKONANE ZE STALOWEGO PŁASKOWNIKA 60X10MM, MAŁOWANA PROSZKOWO NA KOLOR RAL 9004
 - RAMA I PODŁOKIETNIK GIĘTE POD KĄTAMI ZAZNACZONYMI NA RYSUNKU I ZAOKRĄGLONE NA GIĘCIACH
 - KAŻDA RAMA POSADOWIONA JEST NA NIEZALEŻNYM FUNDAMENCIE PUNKTOWYM WYKONANYM Z BETONU KONSTRUKCYJNEGO
 - MONTAŻ DO NAWIERZCHNI UTWARDZONEJ LUB W GRUNCIE, PRZY ZACHOWANIU FUNDAMENTÓW PONIŻEJ POZIOMU TERENU
 - POŁĄCZENIE KONSTRUKCJI SIEDZISKA Z FUNDAMENTAMI ZA POMOCĄ KOTEW CHEMICZNYCH
 - WSZYSTKIE ELEMENTY ŁĄCZĄCE - ŚRUBY, WKRETY, NAKRĘTKI, KOTWY - MAŁOWANE PROSZKOWO NA KOLOR RAL 9004,
 - SIEDZISKO I OPARCIE WYKONANE W FORMIE CIĄGŁEGO PASA SZCZEBLIN O PŁYNNIEJ, ERGONOMICZNEJ LINII
 - SZCZEBLINY ZAOKRĄGLONE NA BRZEGACH, Z DREWNA MODRZEWIA EUROPEJSKIEGO (LUB GATUNKU O PARAMETRACH TECHNICZNYCH I TRWAŁOŚCI ZBLIŻONYCH LUB WYŻSZYCH), O PRZĘKROJU 40 x 50 MM, ROZMIESZCZONE Z PRZESWITEM 15 MM, W LICZBIE 16 SZTUK
 - SZCZEBLINY SKRAJNE WYPROFILOWANE ERGONOMICZNE I ZAOKRĄGLONE NA BRZEGACH
 - ELEMENTY DREWNIANE ZABEZPIECZONE IMPREGNATEM W KOLORZE PALISANDER
 - KĄT SIEDZISKO-OPARCIE: 108 ST
 - DŁUGOŚĆ ŁAWKI 74 CM

PRZWA AUTORSKIE ZASTRZEŻONE

Rysunek chroniony w myśl przepisów ustawy z dnia 04.02.1994r. o Prawie Autorskim i Prawach Pokrewnych, Dz.U. Nr 80 z 2000 r., poz. 904, ze zmianami. Wszelkie powielanie, kopiowanie, odstępowanie i dokonywanie zmian bez zgody autora jest niedozwolone.

BIURO ARCHITEKTA MIASTA KRAKOWA
REFERAT DS. ARCHITEKTURY KRAJOBRAZU I
DZIEDZICTWA PRZYRODNICZEGO MIASTA




Imię i nazwisko	Podpis
mgr inż. arch. kraj. Katarzyna Opałka mgr inż. arch. kraj. Katarzyna Dzieciotłowska mgr inż. arch. kraj. Janusz Filipiak mgr. inż. arch. Magdalena Jabłońska mgr inż. arch. kraj. Magdalena Ptak mgr. inż. arch. Anna Strączek	

Tytuł projektu:

KATALOG MEBLI MIEJSKICH
KARTA TECHN. SIEDZISKA KRAKOWSKIEGO 04

Branza:	Stadium:	Data:
ARCHITEKTURA KRAJOBRAZU	PK	MARZEC 2026
Nazwa rysunku:	Skala:	Nr rys.:
KONCEPCJA	1:20	S-04L

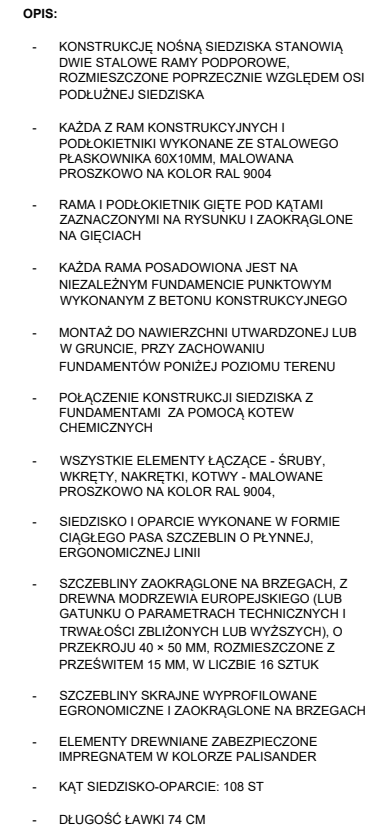

PRZWA AUTORSKIE ZASTRZEŻONE

Rysunek chroniony w myśl przepisów ustawy z dnia 04.02.1994r.
o Prawie Autorskim i Prawach Pokrewnych,
Dz.U. Nr 80 z 2000 r., poz. 904, ze zmianami.
Wszelkie powielanie, kopiowanie, odpowiadanie i dokonywanie zmian
bez zgody autora jest niedozwolone.

BIURO ARCHITEKTA MIASTA KRAKOWA
REFERAT DS. ARCHITEKTURY KRAJOBRAZU I
DZIEDZICTWA PRZYRODNICZEGO MIASTA



Imię i nazwisko

Podpis


mgr inż. arch. kraj. Katarzyna Opalka
mgr inż. arch. kraj. Katarzyna Dzieciotłowska
mgr inż. arch. kraj. Janusz Filiipiak
mgr. inż. arch. Magdalena Jabłońska
imgr inż. arch. kraj. Magdalena Ptak
mgr. inż. arch. Anna Strączek

Tytuł projektu:

KATALOG MEBLI MIEJSKICH
KARTA TECHN. SIEDZISKA KRAKOWSKIEGO 04

Branza:	Stadium:	Data:
ARCHITEKTURA KRAJOBRAZU	PK	MARZEC 2026
Nazwa rysunku:	Skala:	Nr rys.:
KONCEPCJA	1:20	S-04P

SIEDZISKO KRAKOWSKIE z oparciem i bez podłokietników

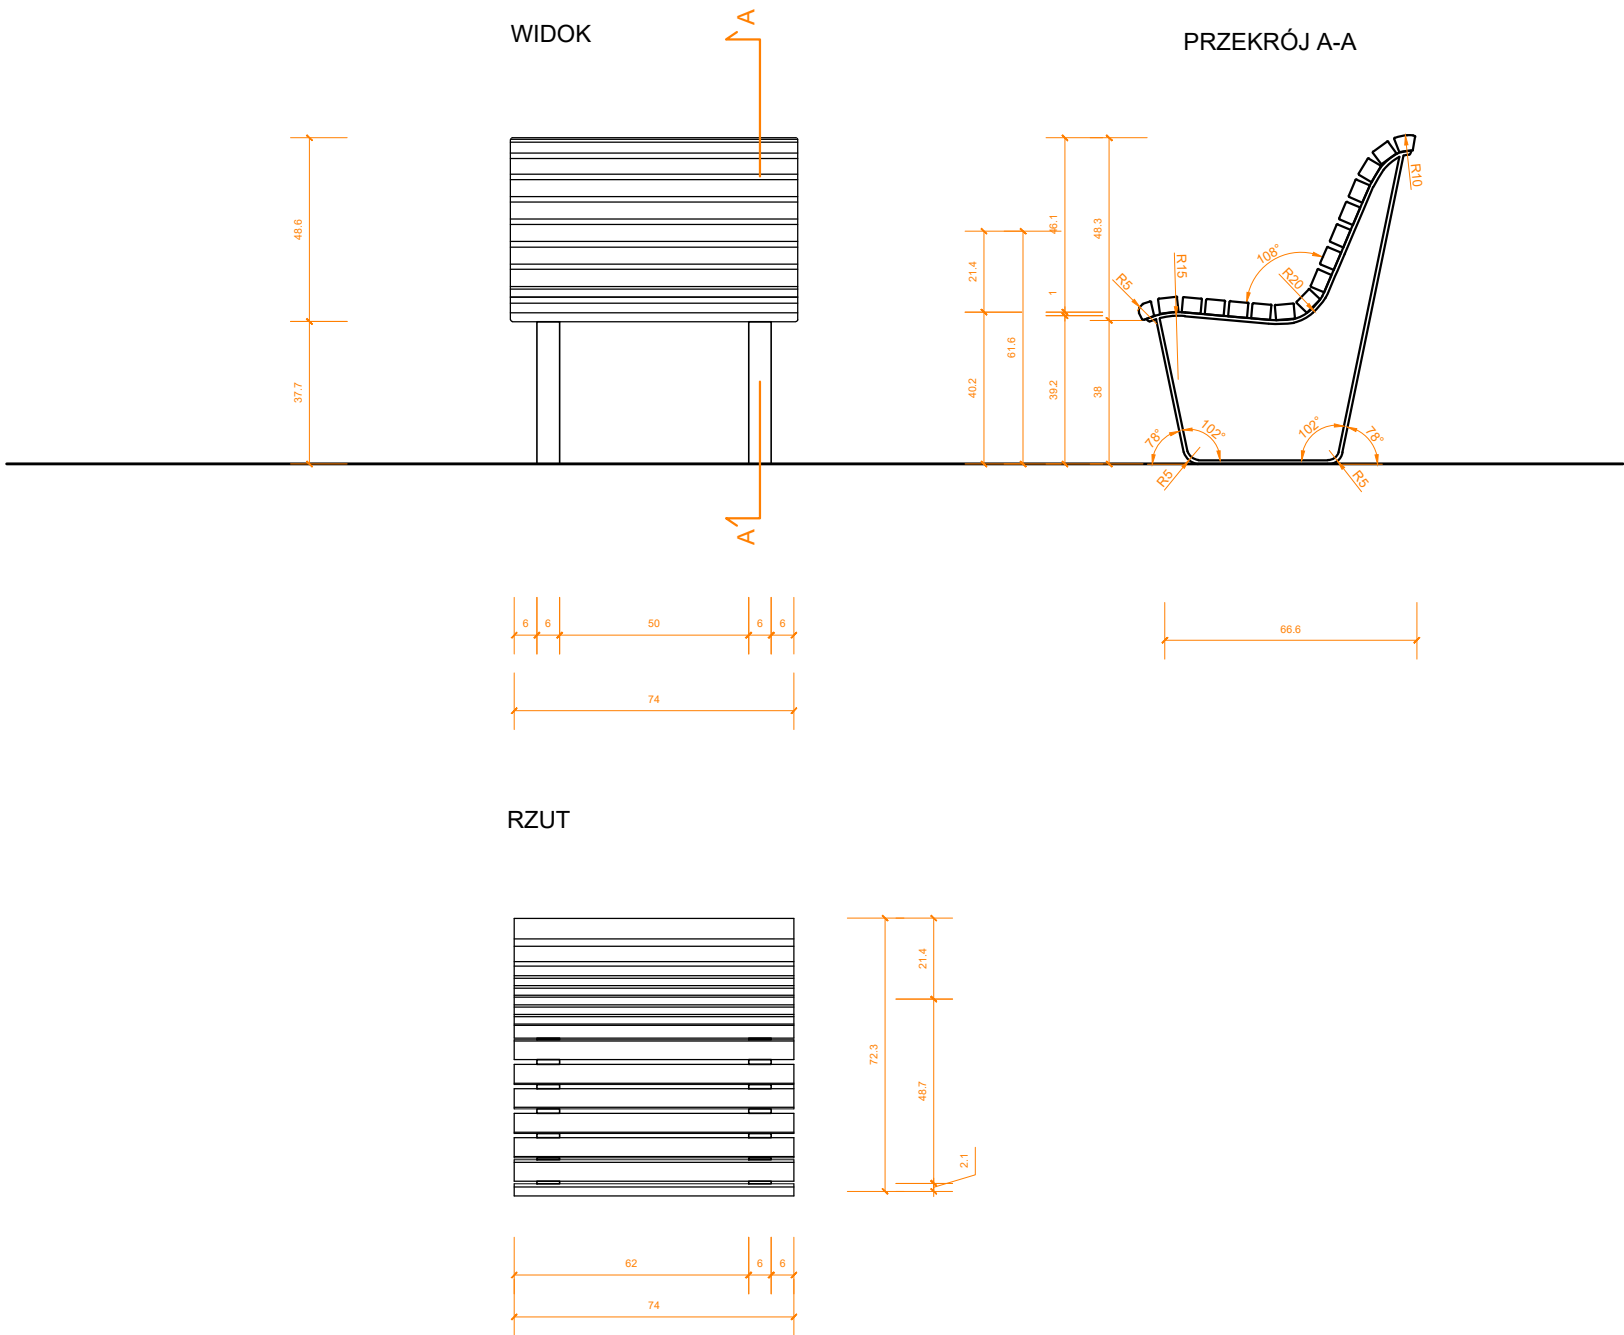

- OPIS:
- KONSTRUKCJĘ NOŚNĄ SIEDZISKA STANOWIĄ DWE STAŁOWE RAMY PODPOROWE, ROZMIESZCZONE POPRZECZNIE WZGLĘDEM OSI PODŁUŻNEJ SIEDZISKA
 - KAŻDA Z RAM KONSTRUKCYJNYCH WYKONANA ZE STAŁOWEGO PŁASKOWNIKA 60X10MM, MAŁOWANA PROSZKOWO NA KOLOR RAL 9004
 - RAMA GIĘTA POD KĄTAMI ZAZNACZONYMI NA RYSUNKU I ZAOKRĄGLONA NA GIĘCIACH
 - KAŻDA RAMA POSADOWIONA JEST NA NIEZALEŻNYM FUNDAMENCIE PUNKTOWYM WYKONANYM Z BETONU KONSTRUKCYJNEGO
 - MONTAŻ DO NAWIERZCHNI UTWARDZONEJ LUB W GRUNCIE, PRZY ZACHOWANIU FUNDAMENTÓW PONIŻEJ POZIOMU TERENU
 - POŁĄCZENIE KONSTRUKCJI ŁAWKI Z FUNDAMENTAMI ZA POMOCĄ KOTEW CHEMICZNYCH
 - WSZYSTKIE ELEMENTY ŁĄCZĄCE - ŚRUBY, WKRETY, NAKRĘTKI, KOTWY - MAŁOWANE PROSZKOWO NA KOLOR RAL 9004,
 - SIEDZISKO WYKONANE W FORMIE CIĄGŁEGO PASA SZCZEBLIN O PŁYNNĄ, ERGONOMICZNĄ LINIĄ
 - SZCZEBLINY ZAOKRĄGLONE NA BRZEGACH, Z DREWNA MODRZEWIA EUROPEJSKIEGO (LUB GATUNKU O PARAMETRACH TECHNICZNYCH I TRWAŁOŚCI ZBLIŻONYCH LUB WYŻSZYCH), O PRZĘKROJU 40 x 50 MM, ROZMIESZCZONE Z PRZESWITEM 15 MM, W LICZBIE 16 SZTUK
 - SZCZEBLINY SKRAJNE WYPROFILOWANE ERGONOMICZNIE I ZAOKRĄGLONE NA BRZEGACH
 - ELEMENTY DREWNIANE ZABEZPIECZONE IMPREGNATEM W KOLORZE PALISANDER
 - KĄT SIEDZISKO-OPARCIE: 108 ST
 - DŁUGOŚĆ ŁAWKI 74 CM

PRZWA AUTORSKIE ZASTRZEŻONE

Rysunek chroniony w myśl przepisów ustawy z dnia 04.02.1994r. o Prawie Autorskim i Prawach Pokrewnych, Dz.U. Nr 80 z 2000 r., poz. 904, ze zmianami. Wszelkie powielanie, kopiowanie, odstępowanie i dokonywanie zmian bez zgody autora jest niedozwolone.

BIURO ARCHITEKTA MIASTA KRAKOWA
REFERAT DS. ARCHITEKTURY KRAJOBRAZU I
DZIEDZICTWA PRZYRODNICZEGO MIASTA



Imię i nazwisko	Podpis
mgr inż. arch. kraj. Katarzyna Opalka mgr inż. arch. kraj. Katarzyna Dzieciolowska mgr inż. arch. kraj. Janusz Filipiak mgr. inż. arch. Magdalena Jabłońska mgr inż. arch. kraj. Magdalena Płak mgr. inż. arch. Anna Strączek	

Tytuł projektu:

KATALOG MEBLI MIEJSKICH
KARTA TECHN. SIEDZISKA KRAKOWSKIEGO 05


Branża:	Stadium:	Data:
ARCHITEKTURA KRAJOBRAZU	PK	MARZEC 2026
Nazwa rysunku:	Skala:	Nr rys.:
KONCEPCJA	1:20	S-05




SIEDZISKO KRAKOWSKIE bez oparcia

WIDOK

PRZEKRÓJ A-A

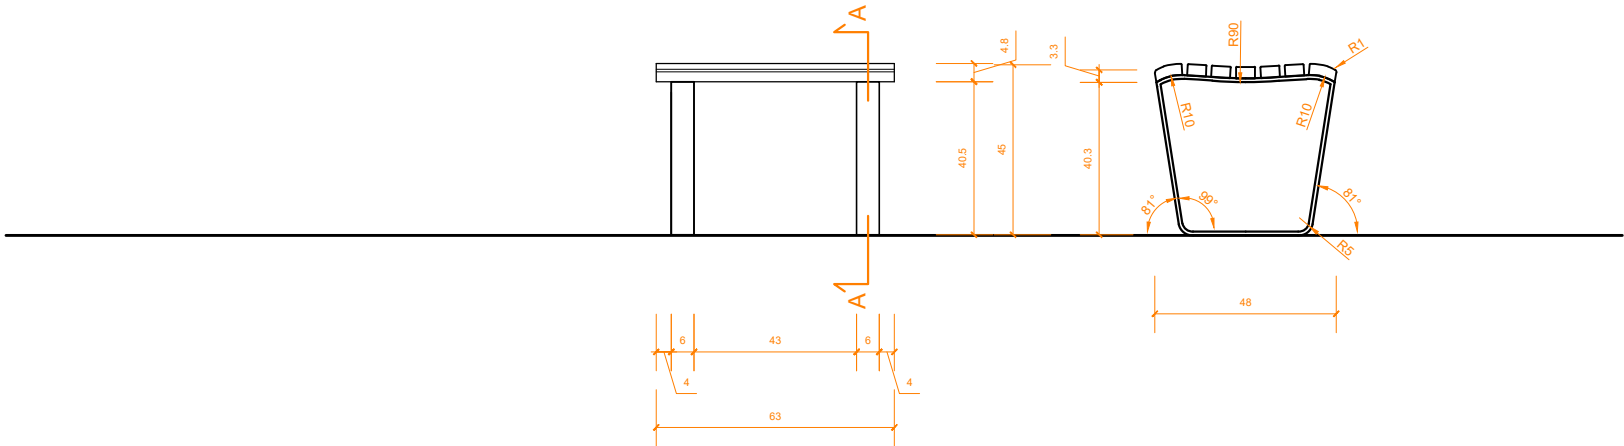

RZUT

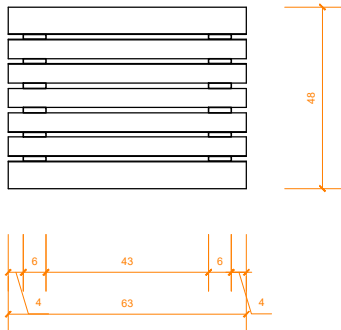

- OPIS:**
- KONSTRUKCJĘ NOŚNĄ SIEDZISKA STANOWIĄ DWIE STALOWE RAMY PODPOROWE, ROZMIESZCZONE POPRZECZNIE WZGLĘDEM OSI PODŁUŻNEJ SIEDZISKA.
 - KAŻDA Z RAM KONSTRUKCYJNYCH SIEDZISKA WYKONANA ZE STALOWEGO PŁASKOWNIKA 60X10MM, MAŁOWANA PROSZKOWO NA KOLOR RAL 9004
 - RAMA GIĘTA POD KĄTAMI ZAZNACZONYMI NA RYSUNKU I ZAOKRĄGLONA NA GIĘCIACH
 - KAŻDA RAMA POSADOWIONA JEST NA NIEZALEŻNYM FUNDAMENCIE PUNKTOWYM WYKONANYM Z BETONU KONSTRUKCYJNEGO
 - MONTAŻ DO NAWIERZCHNI UTWARDZONEJ LUB W GRUNCIE, PRZY ZACHOWANIU FUNDAMENTÓW PONIŻEJ POZIOMU TERENU
 - POŁĄCZENIE KONSTRUKCJI ŁAWKI Z FUNDAMENTAMI ZA POMOCĄ KOTEW CHEMICZNYCH
 - WSZYSTKIE ELEMENTY ŁĄCZĄCE - ŚRUBY, WKRETY, NAKRĘTKI, KOTWY - MAŁOWANE PROSZKOWO NA KOLOR RAL 9004,
 - SIEDZISKO TWORZY CIĄGŁY PAS SZCZEBLIN O MIEKKIEJ LINII, Z DREWNA MODRZEWIA EUROPEJSKIEGO (LUB INNEGO O PARAMETRACH ZBLIŻONYCH LUB WYŻSZYCH), ZAOKRĄGLONE NA BRZEGACH, O WYMIARACH 40X50MM CO 1,5 CM - 7 SZT., MAŁOWANE IMPREGNATEM Z BARWNIKIEM, KOLOR PALISANDER
 - SZCZEBLINY SKRAJNE, O WYMIARACH 40X70 MM, WYPROFILOWANE EGONOMICZNE I ZAOKRĄGLONE NA BRZEGACH
 - DŁUGOŚĆ ŁAWKI 63 CM

PRZWA AUTORSKIE ZASTRZEŻONE

Rysunek chroniony w myśl przepisów ustawy z dnia 04.02.1994r. o Prawie Autorskim i Prawach Pokrewnych, Dz.U. Nr 80 z 2000 r., poz. 904, ze zmianami. Wszelkie powielanie, kopiowanie, odstępowanie i dokonywanie zmian bez zgody autora jest niedozwolone.

BIURO ARCHITEKTA MIASTA KRAKOWA
REFERAT DS. ARCHITEKTURY KRAJOBRAZU I
DZIEDZICTWA PRZYRODNICZEGO MIASTA



Imię i nazwisko	Podpis
mgr inż. arch. kraj. Katarzyna Opałka mgr inż. arch. kraj. Katarzyna Dzięciołowska mgr inż. arch. kraj. Janusz Filipiak mgr. inż. arch. Magdalena Jabłońska mgr inż. arch. kraj. Magdalena Ptak mgr. inż. arch. Anna Strączek	




Tytuł projektu:

KATALOG MEBLI MIEJSKICH
KARTA TECHN. SIEDZISKA KRAKOWSKIEGO 06

Branża:	Stadium:	Data:
ARCHITEKTURA KRAJOBRAZU	PK	MARZEC 2026
Nazwa rysunku:	Skala:	Nr rys.:
KONCEPCJA	1:20	S-06



PRZEKRÓJ A-A

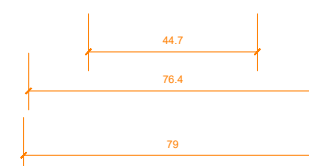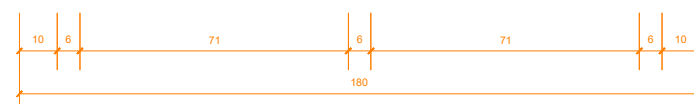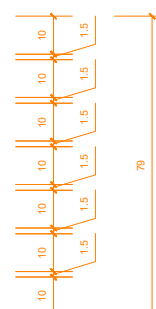[illegible]

- PRZWA AUTORSKIE ZASTRZEŻONE
- Rysunek chroniony w myśl przepisów ustawy z dnia 04.02.1994r.
o Prawie Autorskim i Prawach Pokrewnych,
Dz.U. Nr 80 z 2000 r., poz. 904, ze zmianami.
Wszelkie powielanie, kopiowanie, odstępowanie i dokonywanie zmian
bez zgody autora jest niedozwolone.

BIURO ARCHITEKTA MIASTA KRAKOWA
REFERAT DS. ARCHITEKTURY KRAJOBRAZU I
DZIEDZICTWA PRZYRODNICZEGO MIASTA



Imię i nazwisko	Podpis
mgr inż. arch. kraj. Katarzyna Opalka	
mgr inż. arch. kraj. Katarzyna Dzieciolowska	
mgr inż. arch. kraj. Janusz Filipiak	
mgr. inż. arch. Magdalena Jabłońska	
imgr inż. arch. kraj. Magdalena Ptak	
mgr. inż. arch. Anna Strączek	

Tytuł projektu:


KATALOG MEBLI MIEJSKICH
KARTA TECHNICZNA STOŁU KRAKOWSKIEGO 07

Branża:	Stadium:	Data:
ARCHITEKTURA KRAJOBRAZU	PK	MARZEC: 2026
Nazwa rysunku:	Skala:	Nr rys.:
KONCEPCJA	1:20	ST-07




KOSZ KRAKOWSKI - na nóżkach, korpus stalowy


WIDOK OD PRZODU

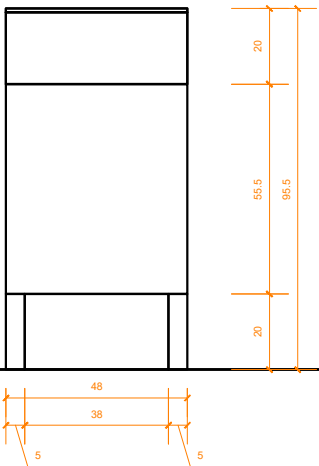

WIDOK Z BOKU

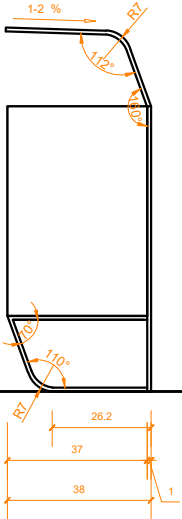

RZUT

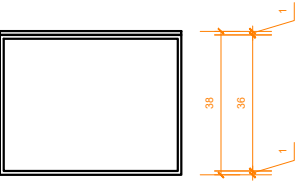

- OPIS:**
- KONSTRUKCJĘ NOŚNĄ KOSZA STANOWI STELAŻ WYKONANY ZE STALI GIĘTEJ LUB Z ODLEWU STOPU ALUMINIUM, O WYMIARACH 480×10 MM, MAŁOWANY PROSZKOWO NA KOLOR RAL 9004
 - STELAŻ GIĘTY POD KĄTAMI ZAZNACZONYMI NA RYSUNKU I ZAOKRĄGLONY NA GIĘCIACH
 - DO STELAŻA ZAMOCOWANY JEST KORPUS KOSZA STALOWY MAŁOWANY PROSZKOWO NA KOLOR RAL 9004
 - KORPUS KOSZA PODPARTY JEST NA DWÓCH NOGACH, GIĘTYCH POD KĄTAMI ZAZNACZONYMI NA RYSUNKU I ZAOKRĄGLONYCH NA GIĘCIACH, WYKONANYCH ZE STALOWEGO PŁASKOWNIKA O PRZĘKROJU 50×10 MM, MAŁOWANYCH PROSZKOWO NA KOLOR RAL 9004
 - KORPUS KOSZA WYPOSAŻONY W WEWNĘTRZNY, NIEWIDOCZNY Z ZEWNĄTRZ SYSTEM MOCOWANIA WORKA NA ODPADY, UMOŻLIWIAJĄCY JEGO SZYBKĄ MONTAŻ I WYMIANĘ ORAZ ZABEZPIECZAJĄCY PRZED PRZEMIESZCZANIEM SIĘ WORKA PODCZAS EKSPLOATACJI
 - MONTAŻ DO NAWIERZCHNI UTWARDZONEJ
 - DOPUSZCZA SIĘ WYPOSAŻENIE KOSZA W ZINTEGROWANĄ POPIELNICZKĘ MONTOWANĄ W DASZKU STELAŻA
 - POPIELNICZKA WYKONANA ZE STALI NIERDZEWNEJ LUB STALI OCYNKOWANEJ MAŁOWANEJ PROSZKOWO NA KOLOR RAL 9004, WYPOSAŻONA W WYJMOWANY WKŁAD UMOŻLIWIAJĄCY OPRÓŻNIANIE I CZYSZCZENIE
 - WSZYSTKIE ELEMENTY ŁĄCZĄCE - ŚRUBY, WKRETY, NAKRĘTKI, KOTWY - MAŁOWANE PROSZKOWO NA KOLOR RAL 9004

PRZWA AUTORSKIE ZASTRZEŻONE

Rysunek chroniony w myśl przepisów ustawy z dnia 04.02.1994r. o Prawie Autorskim i Prawach Pokrewnych, Dz.U. Nr 80 z 2000 r., poz. 904, ze zmianami. Wszelkie powielanie, kopiowanie, odstępowanie i dokonywanie zmian bez zgody autora jest niedozwolone.

BIURO ARCHITEKTA MIASTA KRAKOWA
REFERAT DS. ARCHITEKTURY KRAJOBRAZU I
DZIEDZICTWA PRZYRODNICZEGO MIASTA




Imię i nazwisko	Podpis
mgr inż. arch. kraj. Katarzyna Opalka mgr inż. arch. kraj. Katarzyna Dzieciolowska mgr inż. arch. kraj. Janusz Filipiak mgr. inż. arch. Magdalena Jabłońska imgr inż. arch. kraj. Magdalena Ptak mgr. inż. arch. Anna Strączek	

Tytuł projektu:

KATALOG MEBLI MIEJSKICH
KARTA TECHNICZNA KOSZA KRAKOWSKIEGO 08

Branża:	Stadium:	Data:
ARCHITEKTURA KRAJOBRAZU	PK	MARZEC 2026
Nazwa rysunku:	Skala:	Nr rys.:
KONCEPCJA	1:20	K-08A

KOSZ KRAKOWSKI - na nóżkach, korpus z lamelami drewnianymi

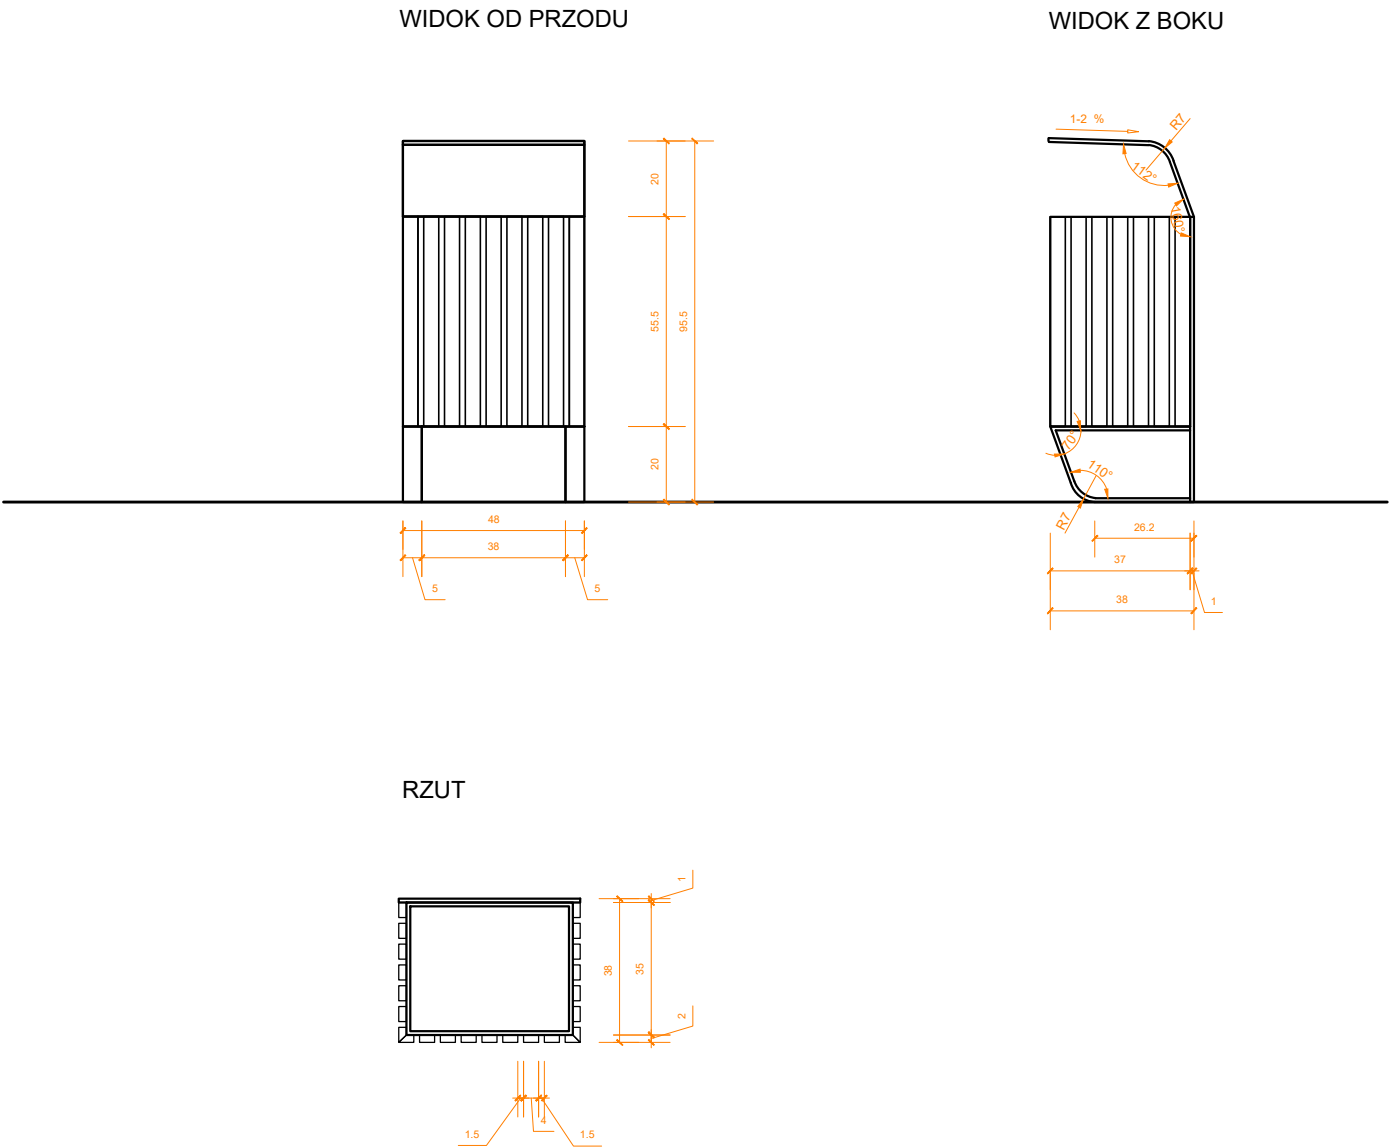

OPIS:

- KONSTRUKCJĘ NOŚNĄ KOSZA STANOWI STELAŻ WYKONANY ZE STALI GIĘTEJ LUB Z ODLEWU STOPU ALUMINIUM, O WYMIARACH 480×10 MM, MAŁOWANY PROSZKOWO NA KOLOR RAL 9004.
- STELAŻ GIĘTY POD KĄTAMI ZAZNACZONYMI NA RYSUNKU I ZAOKRĄGLONY NA GIĘCIACH
- DO STELAŻA ZAMOCOWANY JEST KORPUS KOSZA WYKOŃCZONY DEKORACYJNYMI LAMELAMI DREWNIANYMI 20X40 MM CO 15 MM Z DREWNA MODRZEWIA EUROPEJSKIEGO (LUB INNEGO O PARAMETRACH ZBLIŻONYCH LUB WYŻSZYCH), ZABEZPIECZONYMI IMPREGNATEM Z BARWNIKIEM W KOLORZE PALISANDER
- KORPUS KOSZA PODPARTY JEST NA DWÓCH NOGACH, GIĘTYCH POD KĄTAMI ZAZNACZONYMI NA RYSUNKU I ZAOKRĄGLONYCH NA GIĘCIACH, WYKONANYCH ZE STALOWEGO PŁASKOWNIKA O PRZĘKROJU 50×10 MM, MAŁOWANYCH PROSZKOWO NA KOLOR RAL 9004
- KORPUS KOSZA WYPOSAŻONY W WEWNĘTRZNY, NIEWIDOCZNY Z ZEWNĄTRZ SYSTEM MOCOWANIA WORKA NA ODPADY, UMOŻLIWIĄJĄCY JEGO SZYBKĄ MONTAŻ I WYMIANĘ ORAZ ZABEZPIECZAJĄCY PRZED PRZEMIESZCZANIEM SIĘ WORKA PODCZAS EKSPLOATACJI
- MONTAŻ DO NAWIERZCHNI UTWARDZONEJ
- DOPUSZCZA SIĘ WYPOSAŻENIE KOSZA W ZINTEGROWANĄ POPIELNICZKĘ MONTOWANĄ W DASZKU STELAŻA
- POPIELNICZKA WYKONANA ZE STALI NIERDZEWNEJ LUB STALI OCYNKOWANEJ MAŁOWANEJ PROSZKOWO NA KOLOR RAL 9004, WYPOSAŻONA W WYJMOWANY WKŁAD UMOŻLIWIĄJĄCY OPRÓŻNIANIE I CZYSZCZENIE
- WSZYSTKIE ELEMENTY ŁĄCZĄCE - ŚRUBY, WKRĘTY, NAKRĘTKI, KOTWY - MAŁOWANE PROSZKOWO NA KOLOR RAL 9004

PRZWA AUTORSKIE ZASTRZEŻONE

Rysunek chroniony w myśl przepisów ustawy z dnia 04.02.1994r. o Prawie Autorskim i Prawach Pokrewnych, Dz.U. Nr 80 z 2000 r., poz. 904, ze zmianami. Wszelkie powielanie, kopiowanie, odstępowanie i dokonywanie zmian bez zgody autora jest niedozwolone.

BIURO ARCHITEKTA MIASTA KRAKOWA
REFERAT DS. ARCHITEKTURY KRAJOBRAZU I
DZIEDZICTWA PRZYRODNICZEGO MIASTA



Imię i nazwisko	Podpis
mgr inż. arch. kraj. Katarzyna Opalka mgr inż. arch. kraj. Katarzyna Dzieciotowska mgr inż. arch. kraj. Janusz Filipiak mgr. inż. arch. Magdalena Jabłońska mgr inż. arch. kraj. Magdalena Płak mgr. inż. arch. Anna Strączek	


Tytuł projektu:

KATALOG MEBLI MIEJSKICH
KARTA TECHNICZNA KOSZA KRAKOWSKIEGO 08


Branża:	Stadium:	Data:
ARCHITEKTURA KRAJOBRAZU	PK	MARZEC 2026
Nazwa rysunku:	Skala:	Nr rys.:
KONCEPCJA	1:20	K-08B

KOSZ KRAKOWSKI podwieszany, korpus stalowy


WIDOK OD PRZODU

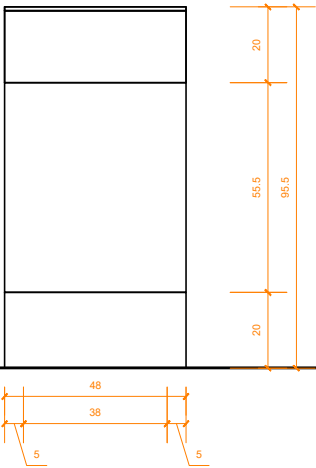

WIDOK Z BOKU

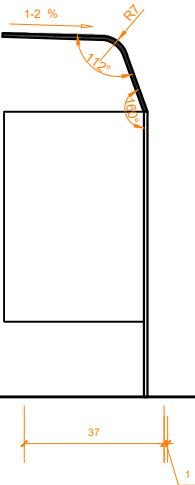

RZUT

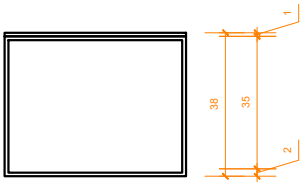

- OPIS:
- KONSTRUKCJĘ NOŚNĄ KOSZA STANOWI STELAŻ WYKONANY ZE STALI GIĘTEJ LUB ODLEWU STOPU ALUMINIUM, O PRZĘKROJU 480×10 MM, MALOWANY PROSZKOWO NA KOLOR RAL 9004
 - RAMA GIĘTA POD KĄTAMI ZAZNACZONYMI NA RYSUNKU I ZAOKRĄGLONA NA GIĘCIACH
 - DO STELAŻA PODWIESZONY JEST KORPUS KOSZA WYKONANY ZE STALI, MALOWANY PROSZKOWO NA KOLOR RAL 9004.
 - KORPUS MOCOWANY DO KONSTRUKCJI NOŚNEJ ZA POMOCĄ SYSTEMU PODWIESZANEGO, NIEWYMAGAJĄCEGO ZASTOSOWANIA NÓG PODPOROWYCH, ZAPEWNIAJĄCEGO STABILNOŚĆ ORAZ ESTETYCZNY WYGLĄD CAŁEJ KONSTRUKCJI
 - KORPUS KOSZA WYPOSAŻONY W WEWNĘTRZNY, NIEWIDOCZNY Z ZEWNĄTRZ SYSTEM MOCOWANIA WORKA NA ODPADY, UMOŻLIWIAJĄCY JEGO SZYBKĄ MONTAŻ I WYMIANĘ ORAZ ZABEZPIECZAJĄCY PRZED PRZEMIESZCZANIEM SIĘ WORKA PODCZAS EKSPLOATACJI
 - DOPUSZCZA SIĘ WYPOSAŻENIE KOSZA W ZINTEGROWANĄ POPIELNICZKĘ MONTOWANĄ W DASZKU STELAŻA
 - POPIELNICZKA WYKONANA ZE STALI NIERDZEWNEJ LUB STALI OCYNKOWANEJ MALOWANEJ PROSZKOWO NA KOLOR RAL 9004. WYPOSAŻONA W WYJMOWANY WKŁAD UMOŻLIWIAJĄCY OPRÓŻNIANIE I CZYSZCZENIE
 - MONTAŻ KOSZA W GRUNIE, DO FUNDAMENTÓW ZA POMOCĄ KOTEW CHEMICZNYCH
 - POŁĄCZENIE KONSTRUKCJI Z FUNDAMENTEM WYKONANE W SPOSÓB NIEWIDOCZNY DLA UŻYTKOWNIKA, ZAPEWNIAJĄCY TRWAŁOŚĆ ORAZ ODPORNOŚĆ NA OBCIĄŻENIA EKSPLOATACYJNE
 - WSZYSTKIE ELEMENTY ZŁĄCZNE, W TYM ŚRUBY, NAKRĘTKI, PODKŁADKI I KOTWY, MALOWANE PROSZKOWO NA KOLOR RAL 9004

PRZWA AUTORSKIE ZASTRZEŻONE

Rysunek chroniony w myśl przepisów ustawy z dnia 04.02.1994r. o Prawie Autorskim i Prawach Pokrewnych, Dz.U. Nr 80 z 2000 r., poz. 904, ze zmianami. Wszelkie powielanie, kopiowanie, odstępowanie i dokonywanie zmian bez zgody autora jest niedozwolone.

BIURO ARCHITEKTA MIASTA KRAKOWA
REFERAT DS. ARCHITEKTURY KRAJOBRAZU I
DZIEDZICTWA PRZYRODNICZEGO MIASTA




Imię i nazwisko	Podpis
mgr inż. arch. kraj. Katarzyna Opalka mgr inż. arch. kraj. Katarzyna Dzięciolowska mgr inż. arch. kraj. Janusz Filipiak mgr. inż. arch. Magdalena Jabłońska imgr inż. arch. kraj. Magdalena Płak mgr. inż. arch. Anna Strączek	

Tytuł projektu:

KATALOG MEBLI MIEJSKICH
KARTA TECHNICZNA KOSZA KRAKOWSKIEGO 09

Branża:	Stadium:	Data:
ARCHITEKTURA KRAJOBRAZU	PK	MARZEC 2026
Nazwa rysunku:	Skala:	Nr rys.:
KONCEPCJA	1:20	K-09A

KOSZ KRAKOWSKI podwieszany, korpus z lamelami drewnianymi

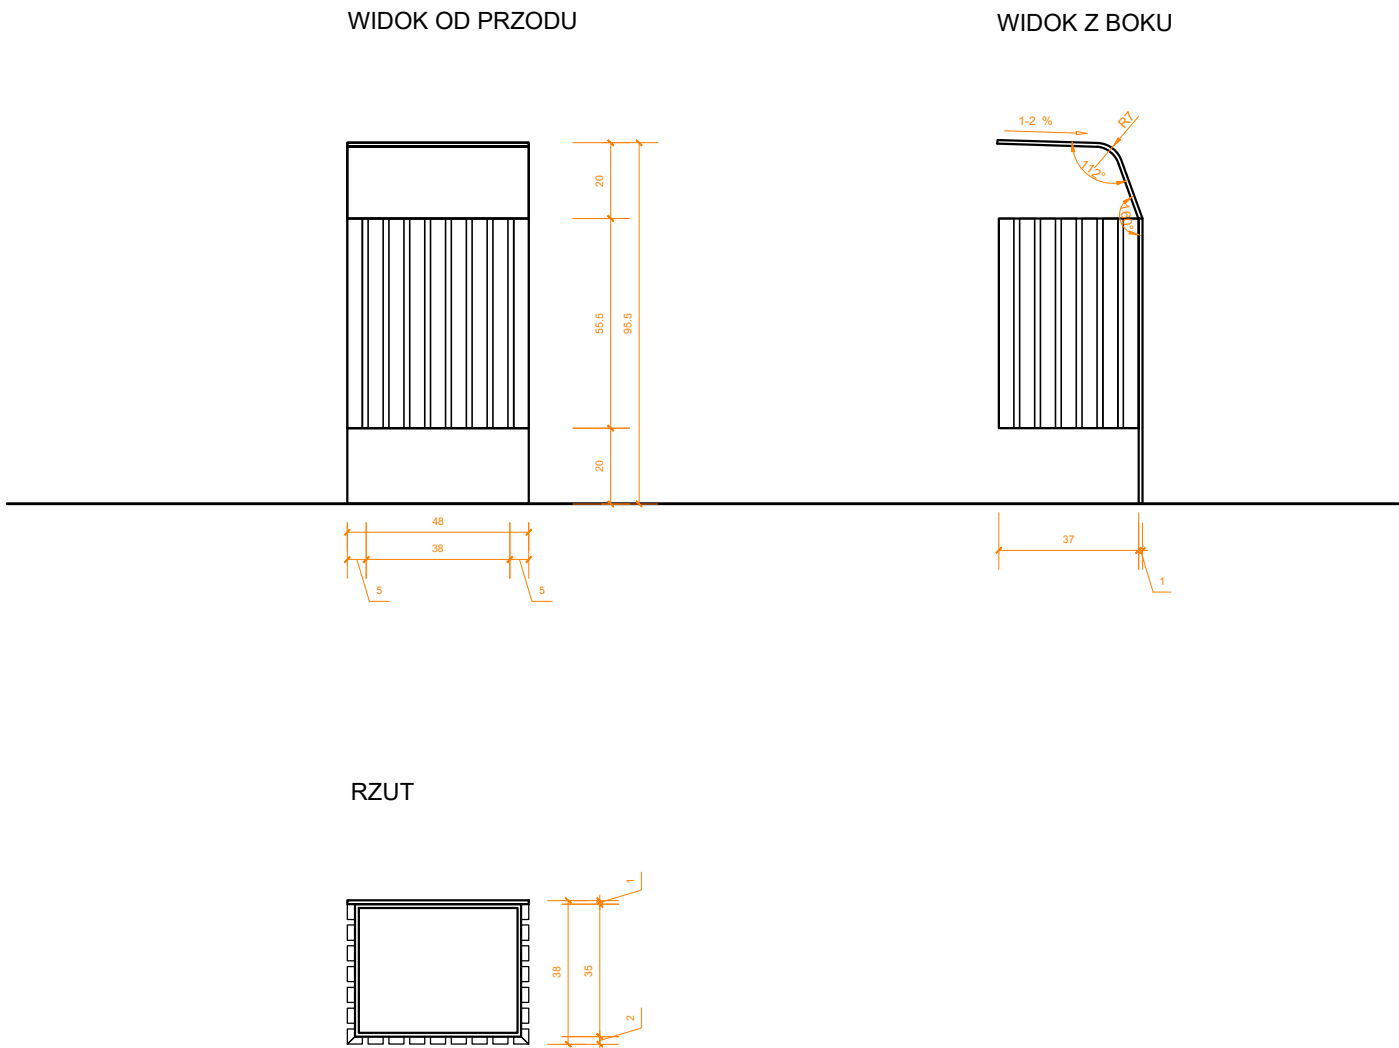

- OPIS:
- KONSTRUKCJĘ NOŚNĄ KOSZA STANOWI STELAŻ WYKONANY ZE STALI GIĘTEJ LUB ODLEWU STOPU ALUMINIUM, O PRZĘKROJU 480×10 MM, MALOWANY PROSZKOWO NA KOLOR RAL 9004
 - RAMA GIĘTA POD KĄTAMI ZAZNACZONYMI NA RYSUNKU I ZAOKRĄGLONA NA GIĘCIACH
 - DO STELAŻA ZAMOCOWANY JEST KORPUS KOSZA WYKOŃCZONY DEKORACYJNYMI LAMELAMI DREWNIANYMI 20X40 MM CO 15 MM Z DREWNA MODRZEWIA EUROPEJSKIEGO (LUB INNEGO O PARAMETRACH ZBLIŻONYCH LUB WYŻSZYCH), ZABEZPIECZONYMI IMPREGNATEM Z BARWNIKIEM W KOLORZE PALISANDER
 - KORPUS MOCOWANY DO KONSTRUKCJI NOŚNEJ ZA POMOCĄ SYSTEMU PODWIESZANEGO, NIEWYMAGAJĄCEGO ZASTOSOWANIA NÓG PODPOROWYCH, ZAPEWNIAJĄCEGO STABILNOŚĆ ORAZ ESTETYCZNY WYGLĄD CAŁEJ KONSTRUKCJI
 - KORPUS KOSZA WYPOSAŻONY W WEWNĘTRZNY, NIEWIDOCZNY Z ZEWNĄTRZ SYSTEM MOCOWANIA WÓRKA NA ODPADY, UMOŻLIWIAJĄCY JEGO SZYBKĄ MONTAŻ I WYMIANĘ ORAZ ZABEZPIECZAJĄCY PRZED PRZEMIESZCZANIEM SIĘ WÓRKA PODCZAS EKSPLOATACJI
 - DOPUSZCZA SIĘ WYPOSAŻENIE KOSZA W ZINTEGROWANĄ POPIELNICZKĘ MONTOWANĄ W DASZKU STELAŻA
 - POPIELNICZKA WYKONANA ZE STALI NIERDZEWNEJ LUB STALI OCYNKOWANEJ MALOWANEJ PROSZKOWO NA KOLOR RAL 9004, WYPOSAŻONA W WYJMOWANY WKŁAD UMOŻLIWIAJĄCY OPRÓŻNIANIE I CZYSZCZENIE
 - MONTAŻ KOSZA W GRUNIE, DO FUNDAMENTÓW ZA POMOCĄ KOTEW CHEMICZNYCH
 - POŁĄCZENIE KONSTRUKCJI Z FUNDAMENTEM WYKONANE W SPOSÓB NIEWIDOCZNY DLA UŻYTKOWNIKA, ZAPEWNIAJĄCY TRWAŁOŚĆ ORAZ ODPORNOŚĆ NA OBCIĄŻENIA EKSPLOATACYJNE
 - WSZYSTKIE ELEMENTY ŁĄCZĄCE - ŚRUBY, WKRETY, NAKRĘTKI, KOTWY - MALOWANE PROSZKOWO NA KOLOR RAL 9004

PRZWA AUTORSKIE ZASTRZEŻONE

Rysunek chroniony w myśl przepisów ustawy z dnia 04.02.1994r. o Prawie Autorskim i Prawach Pokrewnych, Dz.U. Nr 80 z 2000 r., poz. 904, ze zmianami. Wszelkie powielanie, kopiowanie, odstępowanie i dokonywanie zmian bez zgody autora jest niedozwolone.

BIURO ARCHITEKTA MIASTA KRAKOWA
REFERAT DS. ARCHITEKTURY KRAJOBRAZU I
DZIEDZICTWA PRZYRODNICZEGO MIASTA



Imię i nazwisko	Podpis
mgr inż. arch. kraj. Katarzyna Opalka mgr inż. arch. kraj. Katarzyna Dzieciotłowska mgr inż. arch. kraj. Janusz Filipiak mgr. inż. arch. Magdalena Jabłońska mgr inż. arch. kraj. Magdalena Ptak mgr. inż. arch. Anna Strączek	

Tytuł projektu:


KATALOG MEBLI MIEJSKICH
KARTA TECHNICZNA KOSZA KRAKOWSKIEGO 09

Branża:	Stadium:	Data:
ARCHITEKTURA KRAJOBRAZU	PK	MARZEC 2026
Nazwa rysunku:	Skala:	Nr rys.:
KONCEPCJA	1:20	K-09B




KOSZ KRAKOWSKI wolnostojący, korpus stalowy


WIDOK OD PRZODU

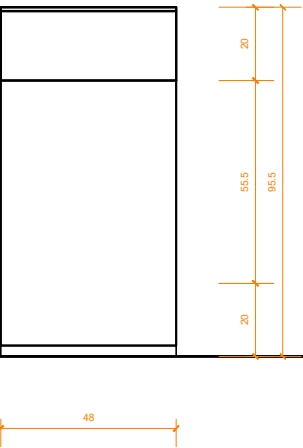

WIDOK Z BOKU

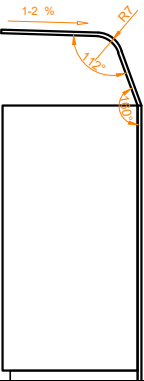

RZUT

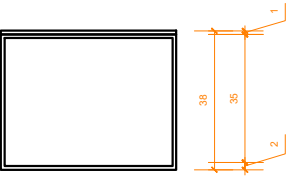

- OPIS:
- KONSTRUKCJĘ KOSZA STANOWI MONOLITYCZNY KORPUS I STELAŻ STANOWIĄCY DASZEK I TYLNE PLECY KOSZA, WYKONANE ZE STALI LUB ODLEWU STOPU ALUMINIUM, MALOWANE PROSZKOWO NA KOLOR RAL 9004
 - STELAŻ GIĘTY POD KĄTAMI ZAZNACZONYMI NA RYSUNKU I ZAOKRĄGLONY NA GIĘCIACH
 - KORPUS KOSZA POSIADA PEŁNĄ, WOLNOSTOJĄCĄ KONSTRUKCJĘ
 - KORPUS KOSZA WYPOSAŻONY W WEWNĘTRZNY, NIEWIDOCZNY Z ZEWNĄTRZ SYSTEM MOCOWANIA WORKA NA ODPADY, UMOŻLIWIAJĄCY JEGO SZYBKĄ MONTAŻ I WYMIANĘ ORAZ ZABEZPIECZAJĄCY PRZED PRZEMIESZCZANIEM SIĘ WORKA PODCZAS EKSPLOATACJI
 - DOPUSZCZA SIĘ WYPOSAŻENIE KOSZA W ZINTEGROWANĄ POPIELNICZKĘ MONTOWANĄ W DASZKU STELAŻA
 - POPIELNICZKA WYKONANA ZE STALI NIERDZEWNEJ LUB STALI OCYNKOWANEJ MALOWANEJ PROSZKOWO NA KOLOR RAL 9004, WYPOSAŻONA W WYJMOWANY WKŁAD UMOŻLIWIAJĄCY OPRÓŻNIANIE I CZYSZCZENIE
 - WSZYSTKIE ELEMENTY ŁĄCZĄCE, W TYM ŚRUBY, WKRĘTY, NAKRĘTKI, PODKŁADKI I KOTWY, MALOWANE PROSZKOWO NA KOLOR RAL 9004

PRZWA AUTORSKIE ZASTRZEŻONE

Rysunek chroniony w myśl przepisów ustawy z dnia 04.02.1994r. o Prawie Autorskim i Prawach Pokrewnych, Dz.U. Nr 80 z 2000 r., poz. 904, ze zmianami. Wszelkie powielanie, kopiowanie, odstępowanie i dokonywanie zmian bez zgody autora jest niedozwolone.

BIURO ARCHITEKTA MIASTA KRAKOWA
REFERAT DS. ARCHITEKTURY KRAJOBRAZU I
DZIEDZICTWA PRZYRODNICZEGO MIASTA



Imię i nazwisko	Podpis
mgr inż. arch. kraj. Katarzyna Opalka mgr inż. arch. kraj. Katarzyna Dzieciolowska mgr inż. arch. kraj. Janusz Filipiak mgr. inż. arch. Magdalena Jabłońska imgr inż. arch. kraj. Magdalena Ptak mgr. inż. arch. Anna Strączek	

Tytuł projektu:


KATALOG MEBLI MIEJSKICH
KARTA TECHNICZNA KOSZA KRAKOWSKIEGO 10

Branża:	Stadium:	Data:
ARCHITEKTURA KRAJOBRAZU	PK	MARZEC 2026
Nazwa rysunku:	Skala:	Nr rys.:
KONCEPCJA	1:20	K-10A




KOSZ KRAKOWSKI wolnostojący, korpus z lamelami drewnianymi


WIDOK OD PRZODU

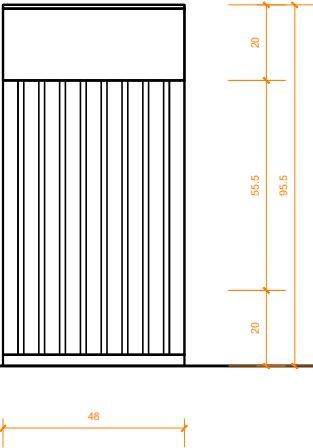

WIDOK Z BOKU

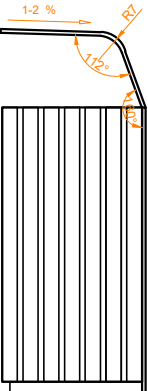

RZUT

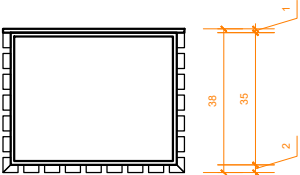

- OPIS:**
- KONSTRUKCJĘ KOSZA STANOWI KORPUS STALOWY WYKOŃCZONY PIONOWYMI LAMELAMI DREWNIANYMI I STELAŻ STANOWIĄCY DASZEK I TYLNE PLECY KOSZA, WYKONANY ZE STALI LUB ODLEWU STOPU ALUMINIUM, MALOWANE PROSZKOWO NA KOLOR RAL 9004
 - STELAŻ GIĘTY POD KĄTAMI ZAZNACZONYMI NA RYSUNKU I ZAOKRĄGLONY NA GIECIACH
 - ZEWNĘTRZNĄ POWIERZCHNIĘ KORPUSU STANOWIĄ DEKORACYJNE LAMELE DREWNIANE O PRZĘKROJU 20x40 MM, ROZMIESZCZONE CO 15 MM, WYKONANE Z DREWNA MODRZEWIA EUROPEJSKIEGO (LUB INNEGO O PARAMETRACH ZBLIŻONYCH LUB WYŻSZYCH), ZABEZPIECZONE MPREGNATEM Z BARWNIKIEM W KOLORZE PALISANDER
 - KORPUS KOSZA POSIADA PEŁNĄ, WOLNOSTOJĄCĄ KONSTRUKCJĘ
 - KORPUS KOSZA WYPOSAŻONY W WEWNĘTRZNY, NIEWIDOCZNY Z ZEWNĄTRZ SYSTEM MOCOWANIA WORKA NA ODPADY, UMOŻLIWIAJĄCY JEGO SZYBKĄ MONTAŻ I WYMIANĘ ORAZ ZABEZPIECZAJĄCY PRZED PRZEMIESZCZANIEM SIĘ WORKA PODCZAS EKSPLOATACJI
 - DOPUSZCZA SIĘ WYPOSAŻENIE KOSZA W ZINTEGROWANĄ POPIELNICZKĘ MONTOWANĄ W DASZKU STELAŻA
 - POPIELNICZKA WYKONANA ZE STALI NIERDZEWNEJ LUB STALI OCYNKOWANEJ MALOWANEJ PROSZKOWO NA KOLOR RAL 9004, WYPOSAŻONA W WYJMOWANY WKŁAD UMOŻLIWIAJĄCY OPRÓŻNIANIE I CZYSZCZENIE
 - WSZYSTKIE ELEMENTY ŁĄCZĄCE, W TYM ŚRUBY, WKRETY, NAKRĘTKI, PODKŁADKI I KOTWY, MALOWANE PROSZKOWO NA KOLOR RAL 9004

PRZWA AUTORSKIE ZASTRZEŻONE

Rysunek chroniony w myśl przepisów ustawy z dnia 04.02.1994r. o Prawie Autorskim i Prawach Pokrewnych, Dz.U. Nr 80 z 2000 r., poz. 904, ze zmianami. Wszelkie powielanie, kopiowanie, odstępowanie i dokonywanie zmian bez zgody autora jest niedozwolone.

BIURO ARCHITEKTA MIASTA KRAKOWA
REFERAT DS. ARCHITEKTURY KRAJOBRAZU I
DZIEDZICTWA PRZYRODNICZEGO MIASTA



Imię i nazwisko	Podpis
mgr inż. arch. kraj. Katarzyna Opalka mgr inż. arch. kraj. Katarzyna Dzieciotłowska mgr inż. arch. kraj. Janusz Filipiak mgr. inż. arch. Magdalena Jabłońska mgr inż. arch. kraj. Magdalena Ptak mgr. inż. arch. Anna Strączek	

Tytuł projektu:


KATALOG MEBLI MIEJSKICH
KARTA TECHNICZNA KOSZA KRAKOWSKIEGO 10

Branża:	Stadium:	Data:
ARCHITEKTURA KRAJOBRAZU	PK	MARZEC 2026
Nazwa rysunku:	Skala:	Nr rys.:
KONCEPCJA	1:20	K-10B




KOSZ TRADYCYJNY - wolnostojący


WIDOK OD PRZODU

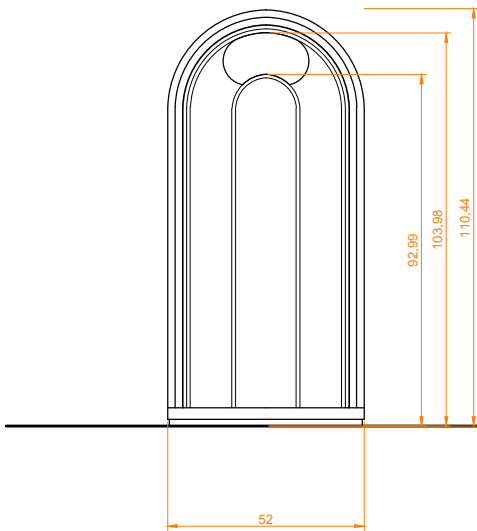

WIDOK Z BOKU

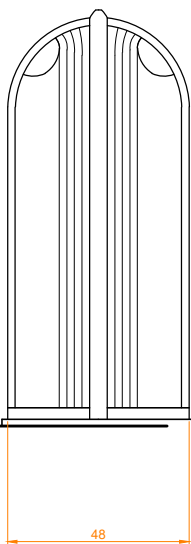

RZUT

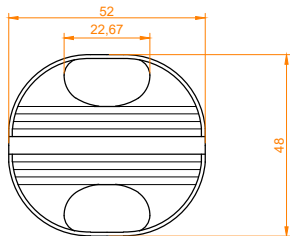

- OPIS:
- KOSZ KRAKOWSKI TRADYCYJNY – ISTNIEJĄCY MODEL MEBLA MIEJSKIEGO, OD WIELU LAT STOSOWANY W PRZESTRZENI PUBLICZNEJ KRAKOWA, STANOWIĄCY ROZPOZNAWALNY ELEMENT LOKALNEGO STANDARDU WYPOSAŻENIA MIASTA
 - KORPUS ŻELIWNY 520X48MM, MAŁOWANY PROSZKOWO NA KOLOR GRAFIT/CZARNY RAL 9004
 - WYSOKOŚĆ KOSZA 110 CM


BIURO ARCHITEKTA MIASTA KRAKOWA
REFERAT DS. ARCHITEKTURY KRAJOBRAZU I
DZIEDZICTWA PRZYRODNICZEGO MIASTA

KOSZ KRAKOWSKI TRADYCYJNY -
ISTNIEJĄCY MODEL MEBLA MIEJSKIEGO,
POWSZECHNIE STOSOWANY NA TERENIE
MIASTA KRAKOWA

Tytuł projektu:		
KATALOG MEBLI MIEJSKICH KARTA TECHNICZNA KOSZA KRAKOWSKIEGO 11		
Branża:	Stadium:	Data:
ARCHITEKTURA KRAJOBRAZU	PK	MARZEC 2026
Nazwa rysunku:	Skala:	Nr rys.:
KONCEPCJA	1:20	K-11

BARIERKA KRAKOWSKA - standardowa

WIDOK - barierki o różnej wysokości

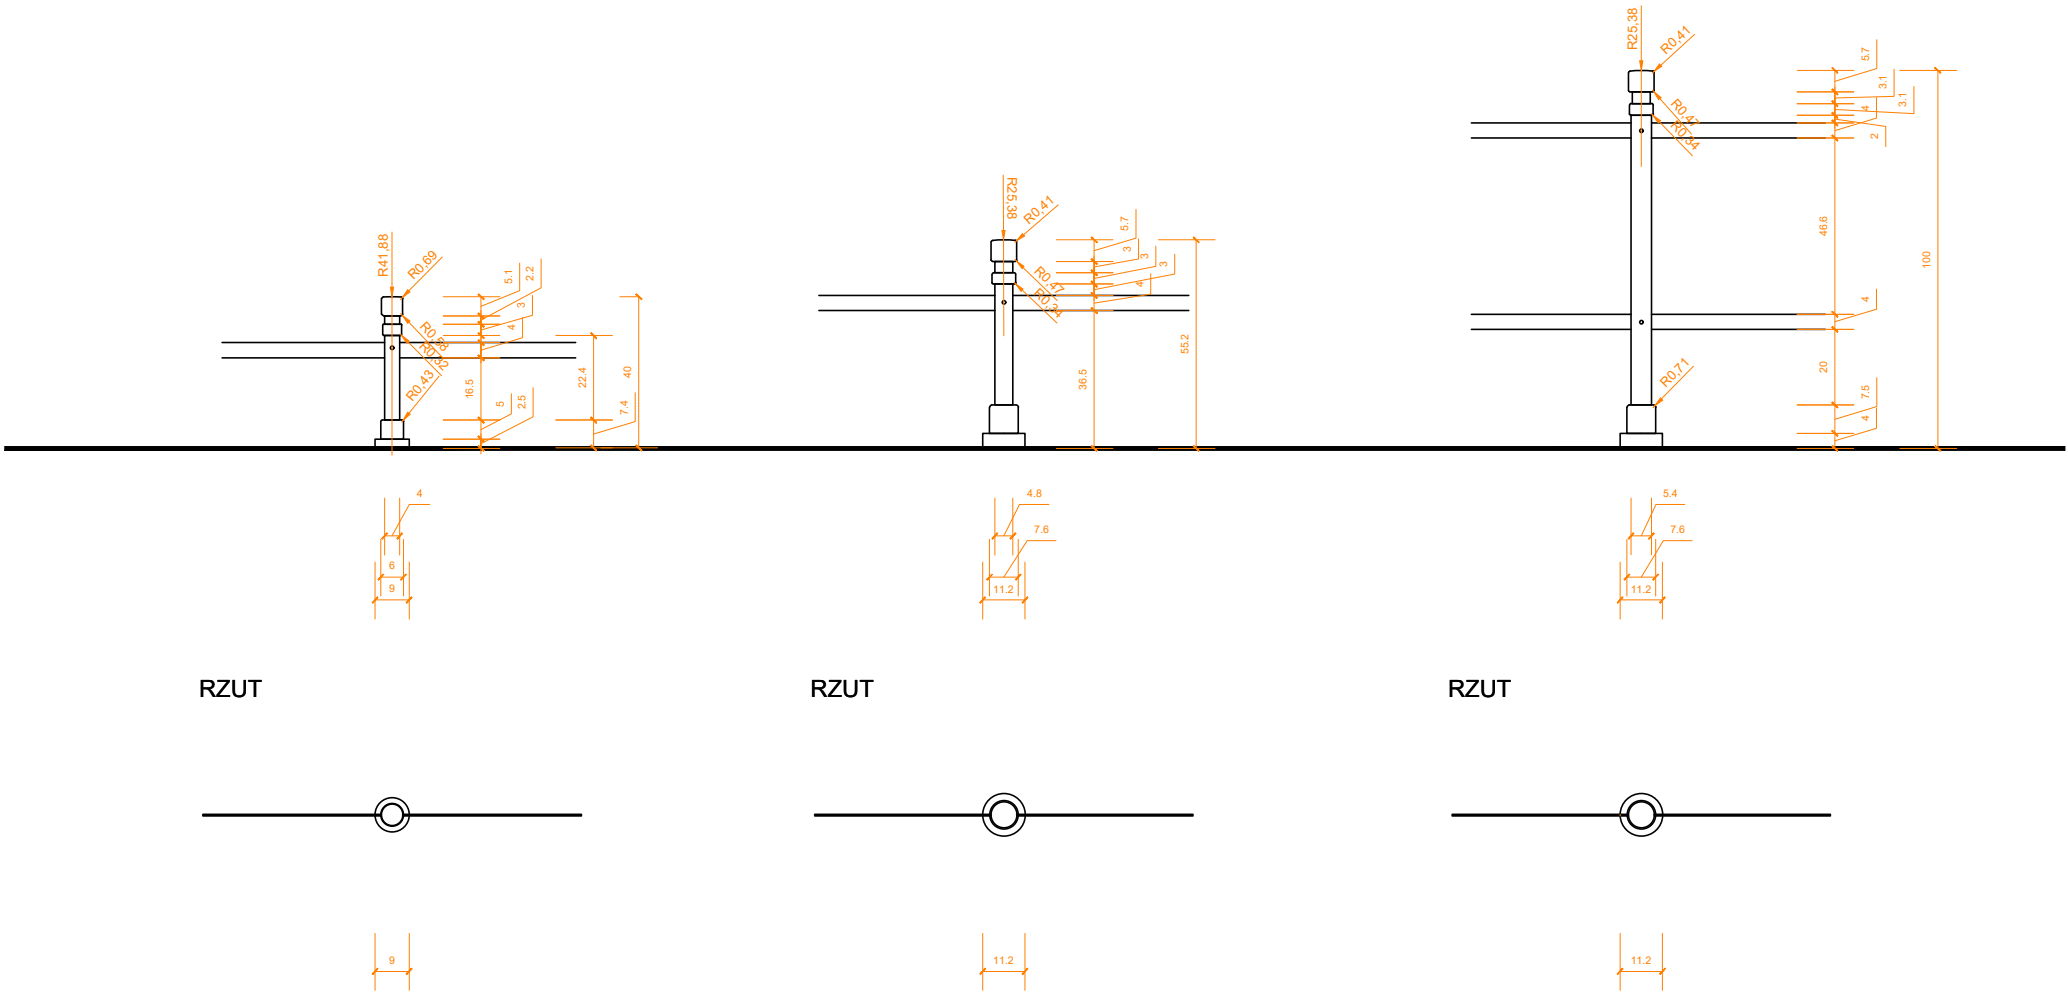

- OPIS:
- KONSTRUKCJA BARIERKI SKŁADA SIĘ Z SŁUPKÓW POŁĄCZONYCH LISTWĄ (LUB DWIEMA) ZE STALOWEGO PŁASKOWNIKA O SZEROKOŚCI 40 MM
 - SŁUPKI SKŁADAJĄ SIĘ ZE ZWIEŃCZENIA I COKOŁU WYKONANYCH Z ŻELIWA, O ZAOKRĄGLONYCH KRAWĘDZIACH, ORAZ KORPUSU WYKONANEGO ZE STALI LUB ODLEWU STOPU ALUMINIUM
 - WSZYSTKIE ELEMENTY MALOWANE PROSZKOWEGO W KOLORZE RAL 9004
 - MONTAŻ Z ZASTOSOWANIEM SYSTEMU KOTWIENIA CHEMICZNEGO POD NAWIERZCHNIĄ, ZAPEWNIAJĄCEGO BRAK WIDOCZNYCH ELEMENTÓW MOCUJĄCYCH
 - MONTAŻ DO NAWIERZCHNI UTWARDZONEJ LUB W GRUNCIE, PRZY ZACHOWANIU FUNDAMENTÓW PONIŻEJ POZIOMU TERENU

PRZWA AUTORSKIE ZASTRZEŻONE

Rysunek chroniony w myśl przepisów ustawy z dnia 04.02.1994r. o Prawie Autorskim i Prawach Pokrewnych, Dz.U. Nr 80 z 2000 r., poz. 904, ze zmianami. Wszelkie powielanie, kopiowanie, odstępowanie i dokonywanie zmian bez zgody autora jest niedozwolone.

BIURO ARCHITEKTA MIASTA KRAKOWA
REFERAT DS. ARCHITEKTURY KRAJOBRAZU I
DZIEDZICTWA PRZYRODNICZEGO MIASTA

ZESPÓŁ OGRODNICZKI MIASTA KRAKOWA

Imię i nazwisko	Podpis
mgr inż. arch. kraj. Katarzyna Opalka mgr inż. arch. kraj. Katarzyna Dzięciołowska mgr inż. arch. kraj. Janusz Filipiak mgr. inż. arch. Magdalena Jabłońska imgr inż. arch. kraj. Magdalena Płak mgr. inż. Anna Strączek	


Tytuł projektu:

KATALOG MEBLI MIEJSKICH
KARTA TECHN. BARIERKI KRAKOWSKIEJ 12


Branża:	Stadium:	Data:
ARCHITEKTURA KRAJOBRAZU	PK	MARZEC 2026
Nazwa rysunku:	Skala:	Nr rys.:
KONCEPCJA	1:20	B-12

BARIERKA KRAKOWSKA - tradycyjna

WIDOK - barierki o różnej wysokości

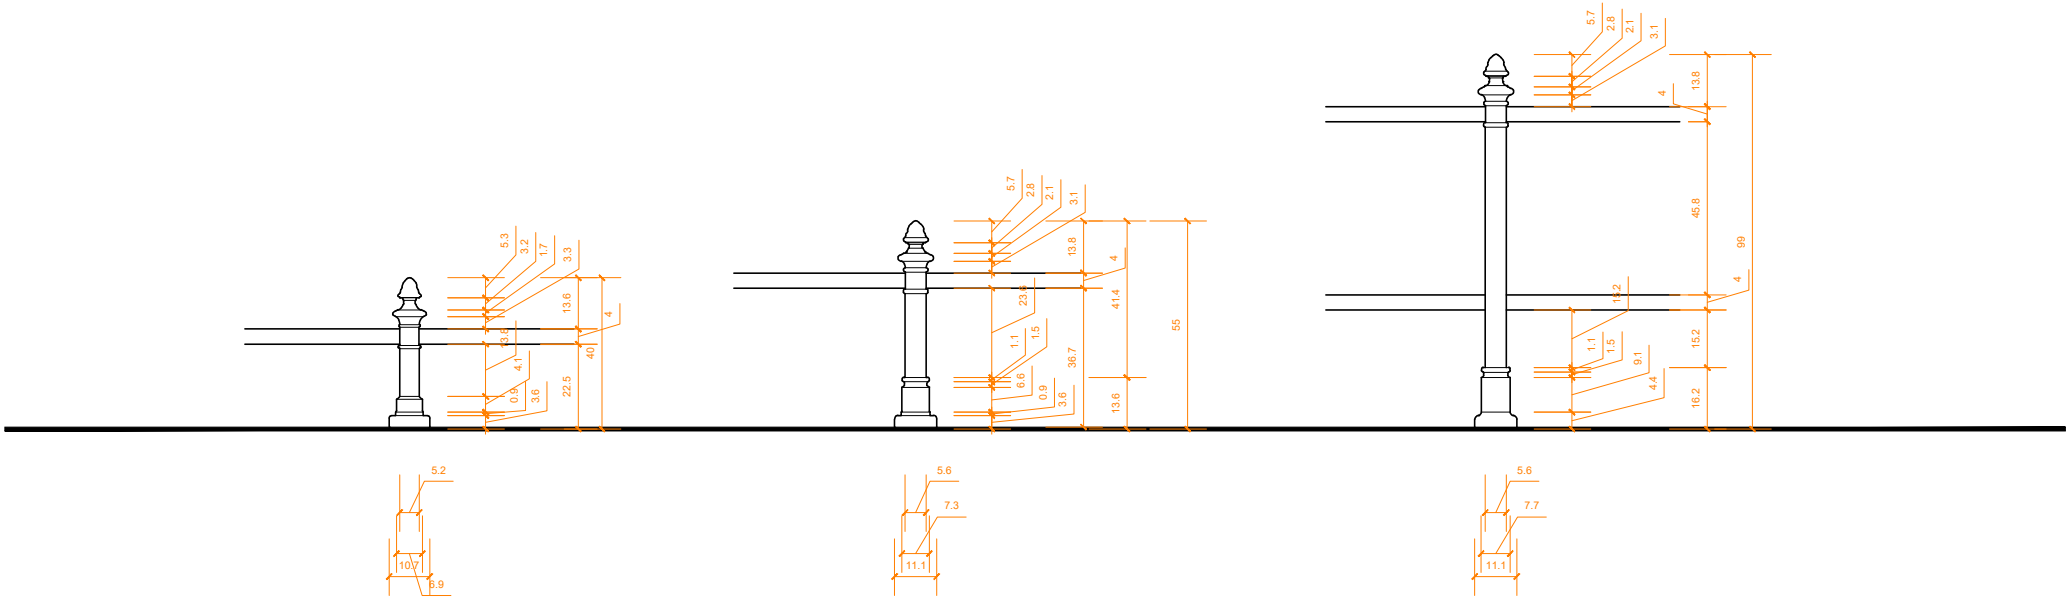

RZUT

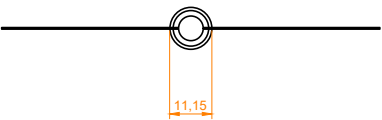

- OPIS:**
- BARIERKA KRAKOWSKA TRADYCYJNA – ISTNIEJĄCA BARIERKA MIEJSKA, OD WIELU LAT STOSOWANA W PRZESTRZENI PUBLICZNEJ KRAKOWA, STANOWIĄCA ROZPOZNAWALNY ELEMENT LOKALNEGO STANDARDU WYPOSAŻENIA MIASTA
 - KONSTRUKCJA BARIERKI SKŁADA SIĘ Z SŁUPKÓW POŁĄCZONYCH LISTWĄ (LUB DWIEMA) ZE STALOWEGO PŁASKOWNIKA O SZEROKOŚCI 40 MM
 - SŁUPKI SKŁADAJĄ SIĘ ZE ZWIĘNCZENIA I COKOLU WYKONANYCH Z ŻELIWA, O ZAOKRĄGLONYCH KRAWĘDZIACH, ORAZ KORPUSU WYKONANEGO ZE STALI LUB ODLEWU STOPU ALUMINIUM
 - WSZYSTKIE ELEMENTY MALOWANE PROSZKOWEGO W KOLORZE RAL 9004
 - MONTAŻ Z ZASTOSOWANIEM SYSTEMU KOTWIENIA CHEMICZNEGO POD NAWIERZCHNIĄ, ZAPEWNIAJĄCEGO BRAK WIDOCZNYCH ELEMENTÓW MOCUJĄCYCH
 - MONTAŻ DO NAWIERZCHNI UTWARDZONEJ LUB W GRUNCIE, PRZY ZACHOWANIU FUNDAMENTÓW PONIŻEJ POZIOMU TERENU


BIURO ARCHITEKTA MIASTA KRAKOWA
REFERAT DS. ARCHITEKTURY KRAJOBRAZU I
DZIEDZICTWA PRZYRODNICZEGO MIASTA

BARIERKA KRAKOWSKA TRADYCYJNA -
ISTNIEJĄCY MODEL BARIERKI,
POWSZECHNIE STOSOWANY NA TERENIE
MIASTA KRAKOWA

Tytuł projektu:		
KATALOG MEBLI MIEJSKICH KARTA TECHN. BARIERKI KRAKOWSKIEJ 13		
Branża:	Stadium:	Data:
ARCHITEKTURA KRAJOBRAZU	PK	MARZEC 2026
Nazwa rysunku:	Skala:	Nr rys.:
KONCEPCJA	1:20	B-13


BARIERKA KRAKOWSKA - DROGOWA - standardowa

WIDOK

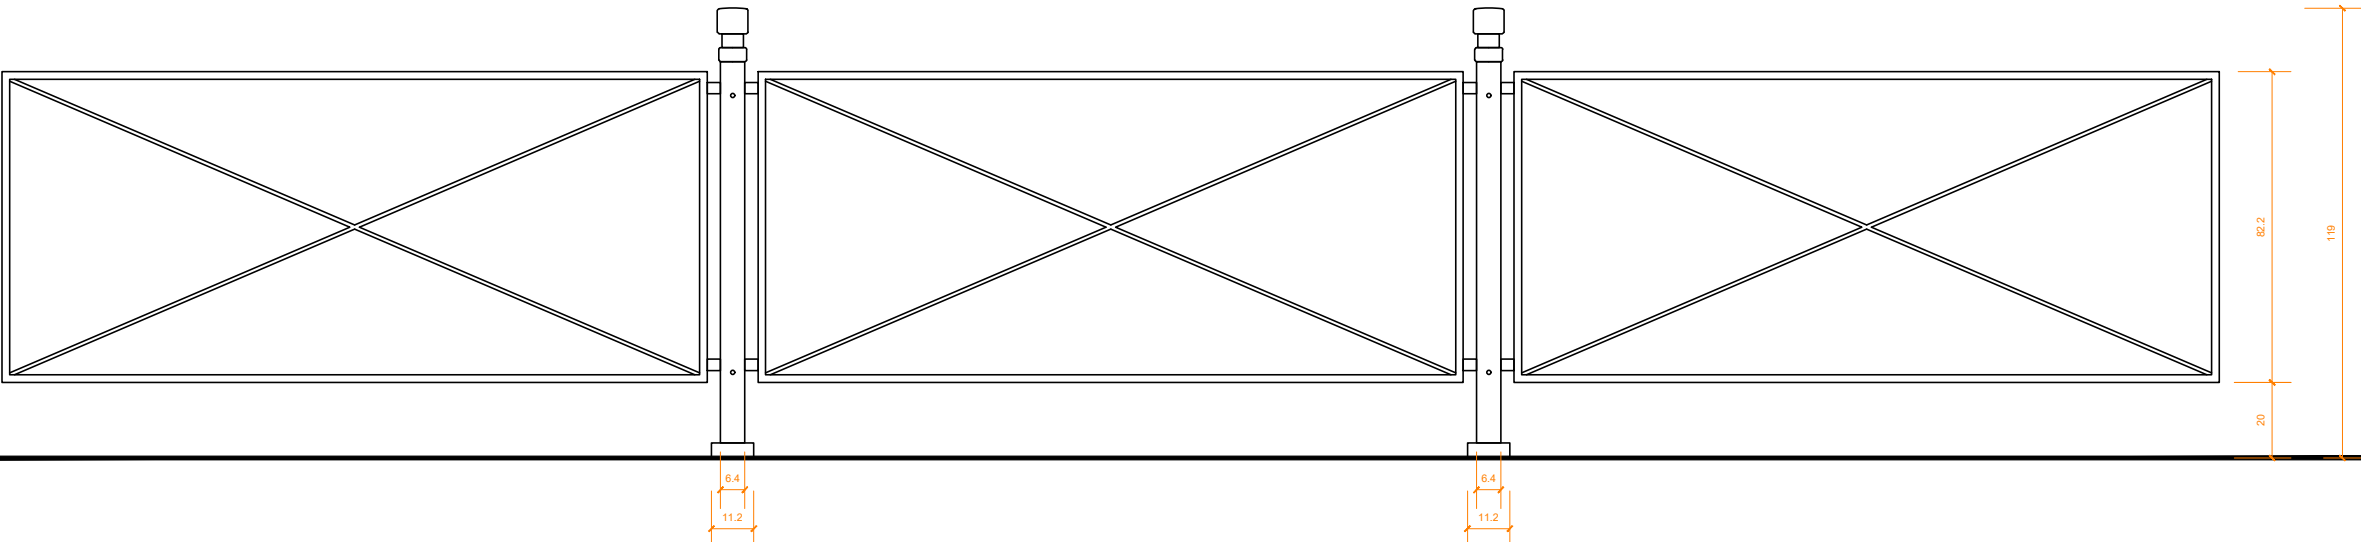

RZUT

RZUT

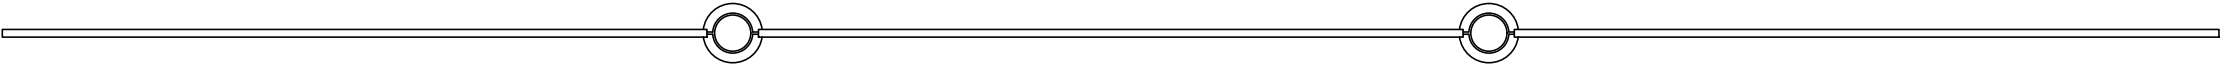

- OPIS:**
- KONSTRUKCJA BARIERKI SKŁADA SIĘ Z SŁUPKÓW POŁĄCZONYCH PRZĘSŁEM Z RAMY STAŁOWEJ, Z PŁASKOWNIKA O WYMIARZE 20X20 MM I STĘŻONEJ SKRZYŻOWANYMI LISTWAMI STAŁOWYMI O WYMIARZE 10X10 MM
 - SŁUPKI SKŁADAJĄ SIĘ ZE ZWIĘNCZENIA I COKOŁU WYKONANYCH Z ŻELIWA, O ZAOKRĄGLONYCH KRAWĘDZIACH, ORAZ KORPUSU WYKONANEGO ZE STALI LUB ODLEWU STOPU ALUMINIUM
 - WSZYSTKIE ELEMENTY MAŁOWANE PROSZKOWEGO W KOLORZE RAL 9004
 - MONTAŻ Z ZASTOSOWANIEM SYSTEMU KOTWIENIA CHEMICZNEGO POD NAWIERZCHNIĄ, ZAPEWNIAJĄCEGO BRAK WIDOCZNYCH ELEMENTÓW MOCUJĄCYCH
 - WSZYSTKIE ELEMENTY ŁĄCZĄCE - ŚRUBY, WKRĘTY, NAKRĘTKI, KOTWY - MAŁOWANE PROSZKOWO NA KOLOR RAL 9004
 - DŁUGOŚĆ PRZĘSŁA BARIERKI 200 CM
 - WYSKOŚĆ BARIERKI 119 CM

PRZWA AUTORSKIE ZASTRZEŻONE

Rysunek chroniony w myśl przepisów ustawy z dnia 04.02.1994r. o Prawie Autorskim i Prawach Pokrewnych, Dz.U. Nr 80 z 2000 r., poz. 904, ze zmianami. Wszelkie powielanie, kopiowanie, odstępowanie i dokonywanie zmian bez zgody autora jest niedozwolone.

BIURO ARCHITEKTA MIASTA KRAKOWA
REFERAT DS. ARCHITEKTURY KRAJOBRAZU I
DZIEDZICTWA PRZYRODNICZEGO MIASTA



Imię i nazwisko	Podpis
mgr inż. arch. kraj. Katarzyna Opalka mgr inż. arch. kraj. Katarzyna Dzieciolowska mgr inż. arch. kraj. Janusz Filipiak mgr. inż. arch. Magdalena Jabłońska imgr inż. arch. kraj. Magdalena Ptak mgr. inż. arch. Anna Strączek	

Tytuł projektu:		
KATALOG MEBLI MIEJSKICH KARTA TECHN. BARIERKI DROGOWEJ - STANDARDOWEJ - 14		
Branża:	Stadium:	Data:
ARCHITEKTURA KRAJOBRAZU	PK	MARZEC 2026
Nazwa rysunku:	Skala:	Nr rys.:
KONCEPCJA	1:20	BD-14

BARIERKA KRAKOWSKA - DROGOWA - tradycyjna








WIDOK

przęsło z kratą ugiętą


przęsło z kratą prostą

przęsło narożne

przęsło przejściowe

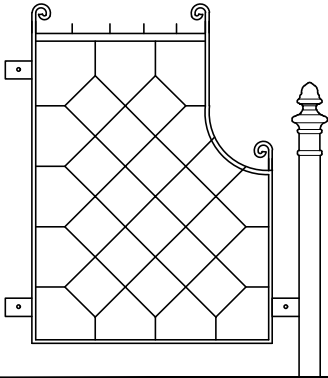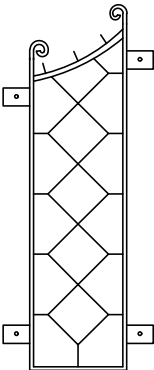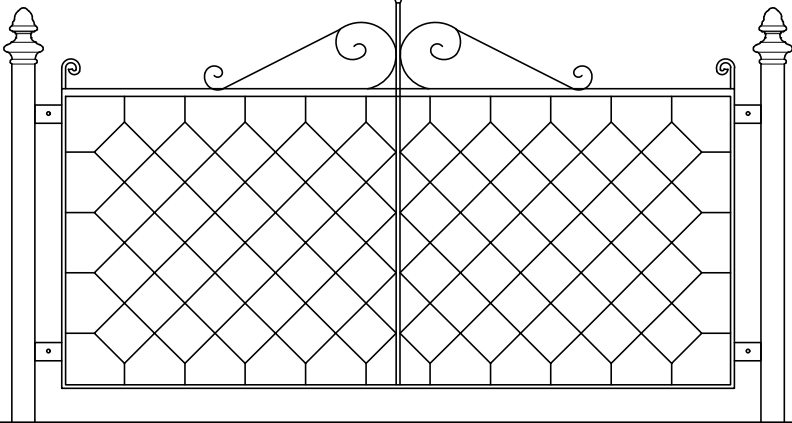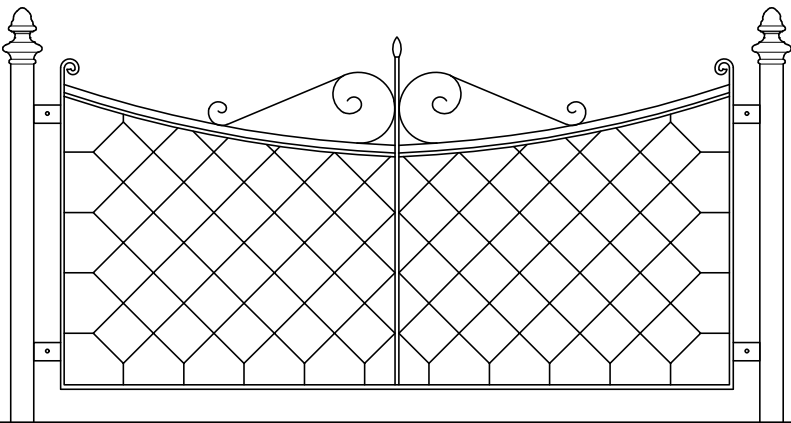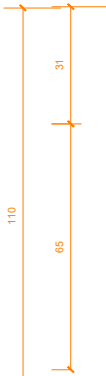

RZUT

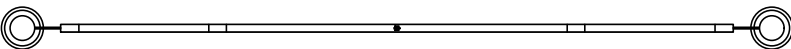

- OPIS:
- BARIERKA KRAKOWSKA TRADYCYJNA – ISTNIEJĄCA BARIERKA MIEJSKA, OD WIELU LAT STOSOWANA W PRZESTRZENI PUBLICZNEJ KRAKOWA, STANOWIĄCA ROZPOZNAWALNY ELEMENT LOKALNEGO STANDARDU WYPOSAŻENIA MIASTA
 - KONSTRUKCJA BARIERKI SKŁADA SIĘ Z SŁUPKÓW POŁĄCZONYCH PRZĘSLAMI Z ŻELIWNEJ KRATY
 - SŁUPKI SKŁADAJĄ SIĘ ZE ZWIEŃCZENIA I COKOŁU WYKONANYCH Z ŻELIWA, O ZAOKRĄGLONYCH KRAWĘDZIACH, ORĄZ KORPUSU WYKONANEGO ZE STALI LUB ODLEWU STOPU ALUMINIUM
 - WSZYSTKIE ELEMENTY MALOWANE PROSZKOWEGO W KOLORZE RAL 9004
 - MONTAŻ Z ZASTOSOWANIEM SYSTEMU KOTWIENIA CHEMICZNEGO POD NAWIERZCHNIĄ, ZAPEWNIĄCEGO BRAK WIDOCZNYCH ELEMENTÓW MOCUJĄCYCH
 - WSZYSTKIE ELEMENTY ŁĄCZĄCE - ŚRUBY, WKRETY, NAKRĘTKI, KOTWY - MALOWANE PROSZKOWO NA KOLOR RAL 9004
 - DŁUGOŚĆ PRZĘSLA BARIERKI 198 CM
 - WYSKOŚĆ BARIERKI 110 CM

BIURO ARCHITEKTA MIASTA KRAKOWA
REFERAT DS. ARCHITEKTURY KRAJOBRAZU I
DZIEDZICTWA PRZYRODNICZEGO MIASTA

BARIERKA KRAKOWSKA TRADYCYJNA -
ISTNIEJĄCY MODEL BARIERKI,
POWSZECHNIE STOSOWANY NA TERENIE
MIASTA KRAKOWA

Tytuł projektu:


KATALOG MEBLI MIEJSKICH
KARTA TECHN. BARIERKI KRAKOWSKIEJ 15

Branża:	Stadium:	Data:
ARCHITEKTURA KRAJOBRAZU	PK	MARZEC 2026
Nazwa rysunku:	Skala:	Nr rys.:
KONCEPCJA	1:20	BD-15


BARIERKA KRAKOWSKA - DROGOWA - przystankowa

WIDOK

PRZEKRÓJ

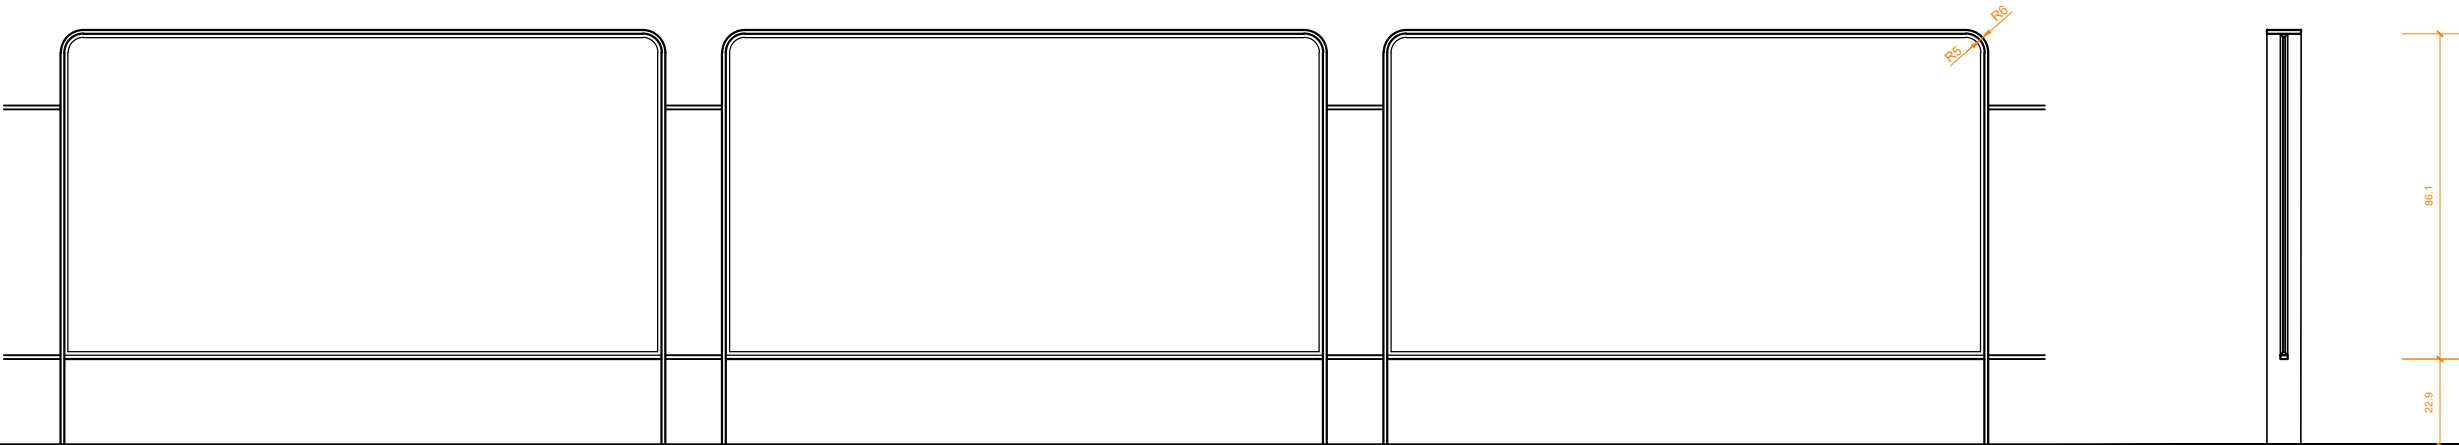

RZUT

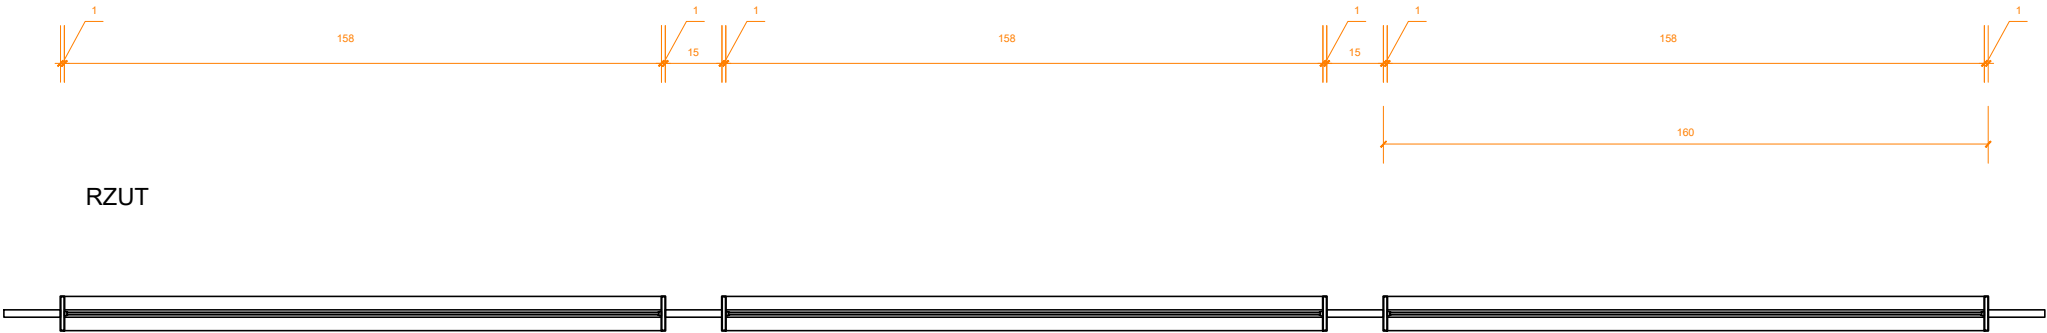

- OPIS:**
- RAMA BARIERKI WYKONANA Z PŁASKOWNIKA O GRUBOŚCI 10 MM I SZEROKOŚCI 90 MM, POKRYTA PIECOWYM LAKIEREM PROSZKOWYM, KOLOR RAL 9004
 - WYPEŁNIENIE WEWNĘTRZNE BARIERKI - SZKŁO HATROWANE W RAMIE STAŁOWEJ 10 MM, MAŁOWANEJ PROSZKOWO RAL 9004
 - NA SZKLE NALEŻY ZASTOSOWAĆ PUNKTOWE ELEMENTY WIZUALNE
 - MONTAŻ Z ZASTOSOWANIEM SYSTEMU KOTWIENIA CHEMICZNEGO POD NAWIERZCHNIĄ, ZAPEWNIĄJĄCEGO BRAK WIDOCZNYCH ELEMENTÓW MOCUJĄCYCH
 - WSZYSTKIE ELEMENTY ŁĄCZĄCE - ŚRUBY, WKRETY, NAKRĘTKI, KOTWY - MAŁOWANE PROSZKOWO NA KOLOR RAL 9004
 - DŁUGOŚĆ PRZĘŚLA BARIERKI 160 CM LUB 200 CM
 - WYSKOŚĆ BARIERKI 110 CM

PRZWA AUTORSKIE ZASTRZEŻONE

Rysunek chroniony w myśl przepisów ustawy z dnia 04.02.1994r. o Prawie Autorskim i Prawach Pokrewnych, Dz.U. Nr 80 z 2000 r., poz. 904, ze zmianami. Wszelkie powielanie, kopiowanie, odstępowanie i dokonywanie zmian bez zgody autora jest niedozwolone.

BIURO ARCHITEKTA MIASTA KRAKOWA
REFERAT DS. ARCHITEKTURY KRAJOBRAZU I
DZIEDZICTWA PRZYRODNICZEGO MIASTA



Imię i nazwisko	Podpis
mgr inż. arch. kraj. Katarzyna Opalka mgr inż. arch. kraj. Katarzyna Dzięciołowska mgr inż. arch. kraj. Janusz Filipiak mgr. inż. arch. Magdalena Jabłońska mgr inż. arch. kraj. Magdalena Ptak mgr. inż. Anna Strączek	


Tytuł projektu:

KATALOG MEBLI MIEJSKICH
KARTA TECHN. BARIERKI DROGOWEJ -
PRZYSTANKOWEJ - 16


Branża:	Stadium:	Data:
ARCHITEKTURA KRAJOBRAZU	PK	MARZEC 2026
Nazwa rysunku:	Skala:	Nr rys.:
KONCEPCJA	1:20	BD-16

BARIERKA KRAKOWSKA - DROGOWA - przy skarpach


WIDOK

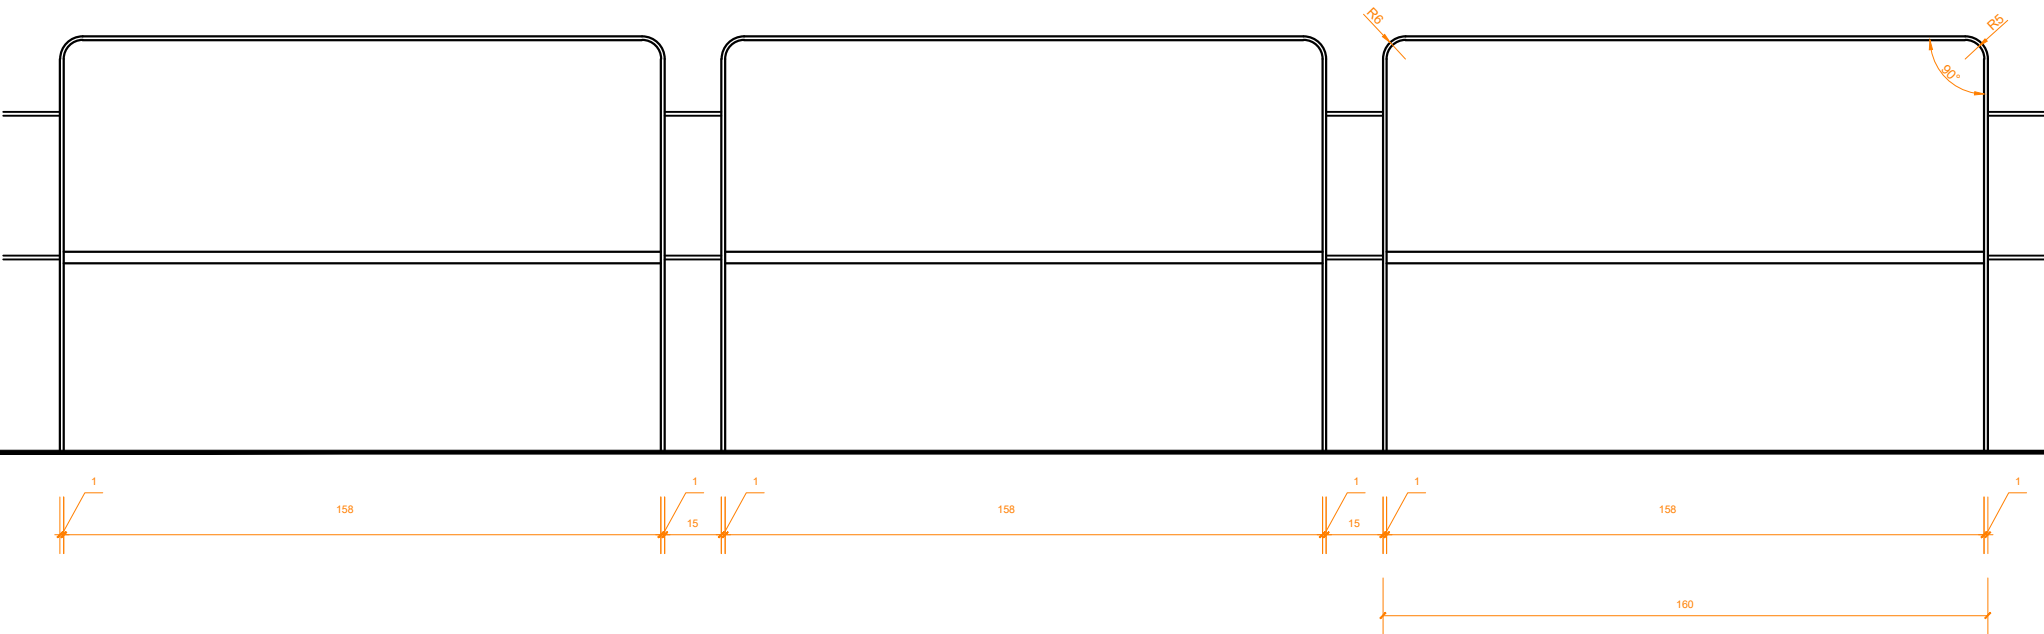

RZUT

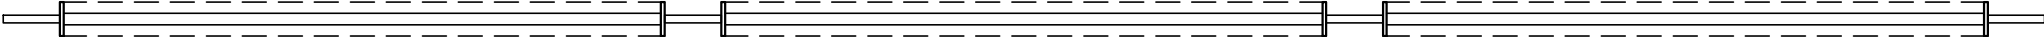

PRZEKRÓJ

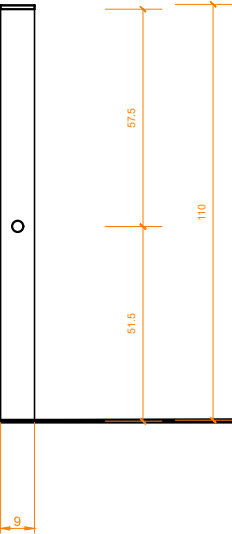

- OPIS:
- RAMA BARIERKI WYKONANA Z
PŁASKOWNIKA O GRUBOŚCI 10 MM I
SZEROKOŚCI 90 MM, POKRYTA
PIECOWYM LAKIEREM PROSZKOWYM,
KOLOR RAL 9004
 - BRAK WYPEŁNIENIA RAMY
 - ELEMENT STĘŻĄCY RAMY BARIERKI
W FORMIE RURY Ø3 MALOWANEJ
PROSZKOWO, KOLOR RAL 9004
 - MONTAŻ Z ZASTOSOWANIEM SYSTEMU
KOTWIENIA CHEMICZNEGO POD
NAWIERZCHNIĄ, ZAPEWNIAJĄCEGO
BRAK WIDOCZNYCH ELEMENTÓW
MOCUJĄCYCH
 - WSZYSTKIE ELEMENTY ŁĄCZĄCE -
ŚRUBY, WKRĘTY, NAKRĘTKI, KOTWY -
MALOWANE PROSZKOWO NA KOLOR
RAL 9004
 - DŁUGOŚĆ PRZESŁA BARIERKI 160 CM
LUB 200 CM
 - WYSOKOŚĆ BARIERKI 110 CM

PRZWA AUTORSKIE ZASTRZEŻONE

Rysunek chroniony w myśl przepisów ustawy z dnia 04.02.1994r.
o Prawie Autorskim i Prawach Pokrewnych,
Dz.U. Nr 80 z 2000 r., poz. 904, ze zmianami.
Wszelkie powielanie, kopiowanie, odstępowanie i dokonywanie zmian
bez zgody autora jest niedozwolone.

BIURO ARCHITEKTA MIASTA KRAKOWA
REFERAT DS. ARCHITEKTURY KRAJOBRAZU I
DZIEDZICTWA PRZYRODNICZEGO MIASTA



Imię i nazwisko	Podpis
mgr inż. arch. kraj. Katarzyna Opalka mgr inż. arch. kraj. Katarzyna Dzieciolowska mgr inż. arch. kraj. Janusz Filipiak mgr. inż. arch. Magdalena Jabłońska mgr inż. arch. kraj. Magdalena Płak mgr. inż. arch. Anna Strączek	


Tytuł projektu:

KATALOG MEBLI MIEJSKICH
KARTA TECHN. BARIERKI DROGOWEJ - PRZY
SKARPACH, PRZEWYŻSZENIACH - 17

Branża:	Stadium:	Data:
ARCHITEKTURA KRAJOBRAZU	PK	MARZEC 2026
Nazwa rysunku:	Skala:	Nr rys.:
KONCEPCJA	1:20	BD-17



SŁUPEK KRAKOWSKI standardowy

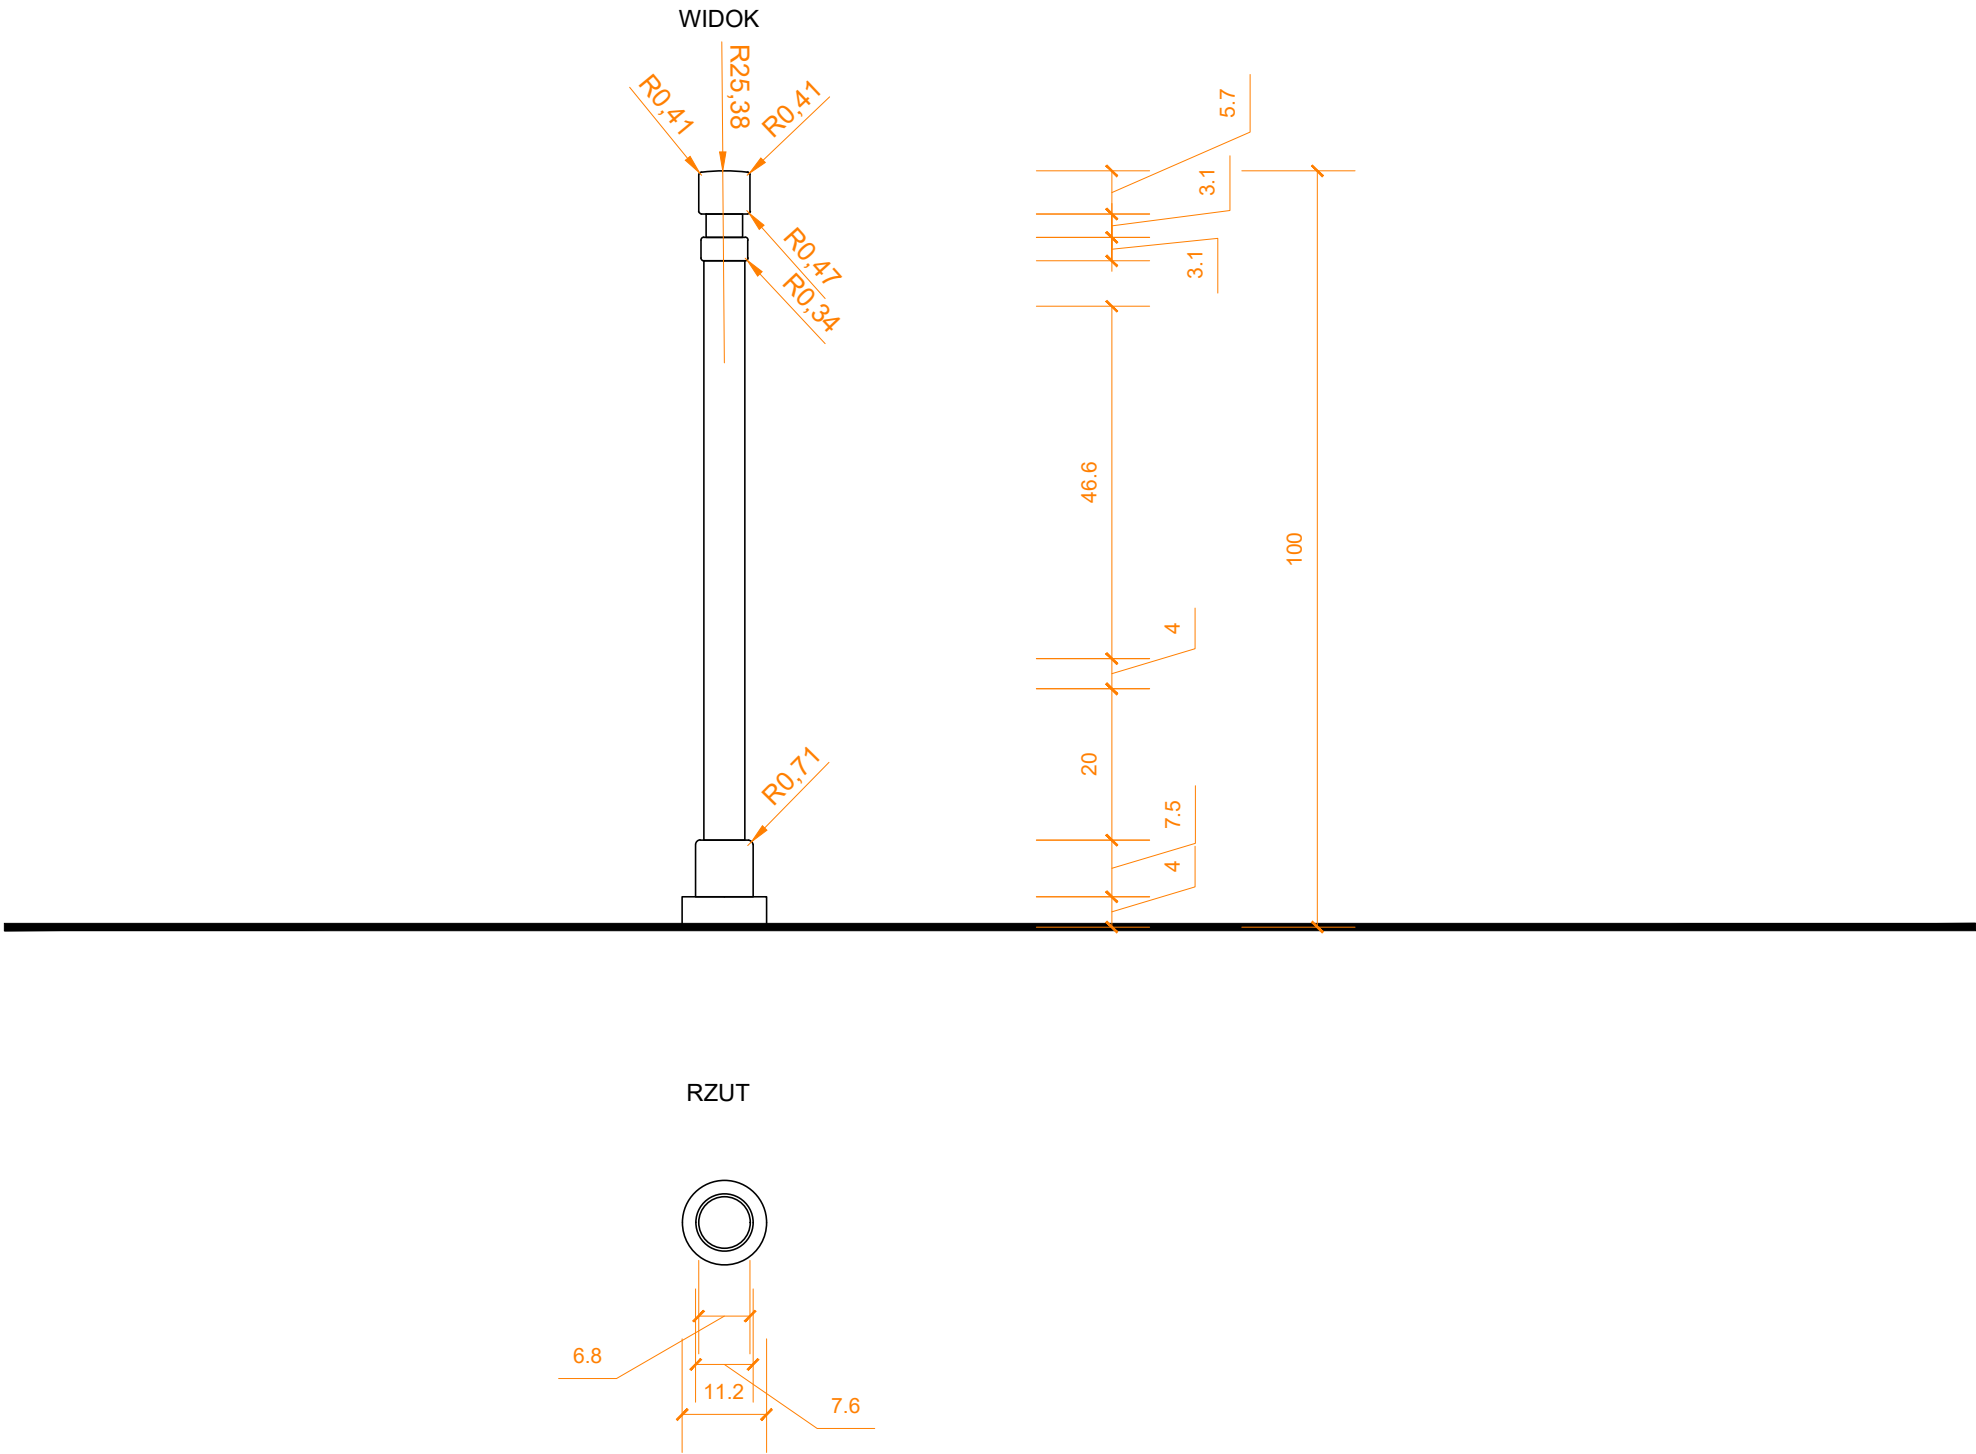

- OPIS:
- KONSTRUKCJA SŁUPKA SKŁADA SIĘ ZE ZWIĘCZENIA I COKOLU WYKONANYCH Z ŻELIWA, O ZAOKRĄGLONYCH KRAWĘDZIACH, ORAZ KORPUSU WYKONANEGO ZE STALI LUB ODLEWU STOPU ALUMINIUM
 - WSZYSTKIE ELEMENTY MALOWANE PROSZKOWEGO W KOLORZE RAL 9004
 - SŁUPEK PRZEZNACZONY DO MONTAŻU NA NAWIERZCHNIACH UTWARDZONYCH, Z ZASTOSOWANIEM SYSTEMU KOTWIENIA CHEMICZNEGO POD NAWIERZCHNIĄ, ZAPEWNIĄJĄCEGO BRAK WIDOCZNYCH ELEMENTÓW MOCUJĄCYCH

PRZWA AUTORSKIE ZASTRZEŻONE

Rysunek chroniony w myśl przepisów ustawy z dnia 04.02.1994r. o Prawie Autorskim i Prawach Pokrewnych, Dz.U. Nr 80 z 2000 r., poz. 904, ze zmianami. Wszelkie powielanie, kopiowanie, odstępowanie i dokonywanie zmian bez zgody autora jest niedozwolone.

BIURO ARCHITEKTA MIASTA KRAKOWA
REFERAT DS. ARCHITEKTURY KRAJOBRAZU I
DZIEDZICTWA PRZYRODNICZEGO MIASTA



Imię i nazwisko	Podpis
mgr inż. arch. kraj. Katarzyna Opalka mgr inż. arch. kraj. Katarzyna Dzięciołowska mgr inż. arch. kraj. Janusz Filipiak mgr. inż. arch. Magdalena Jabłońska mgr inż. arch. kraj. Magdalena Ptak mgr. inż. arch. Anna Strączek	

Tytuł projektu:


KATALOG MEBLI MIEJSKICH
KARTA TECHN. SŁUPKA KRAKOWSKIEGO 18

Branża:	Stadium:	Data:
ARCHITEKTURA KRAJOBRAZU	PK	MARZEC 2026
Nazwa rysunku:	Skala:	Nr rys.:
KONCEPCJA	1:10	SŁ-18




SŁUPEK KRAKOWSKI tradycyjny

WIDOK

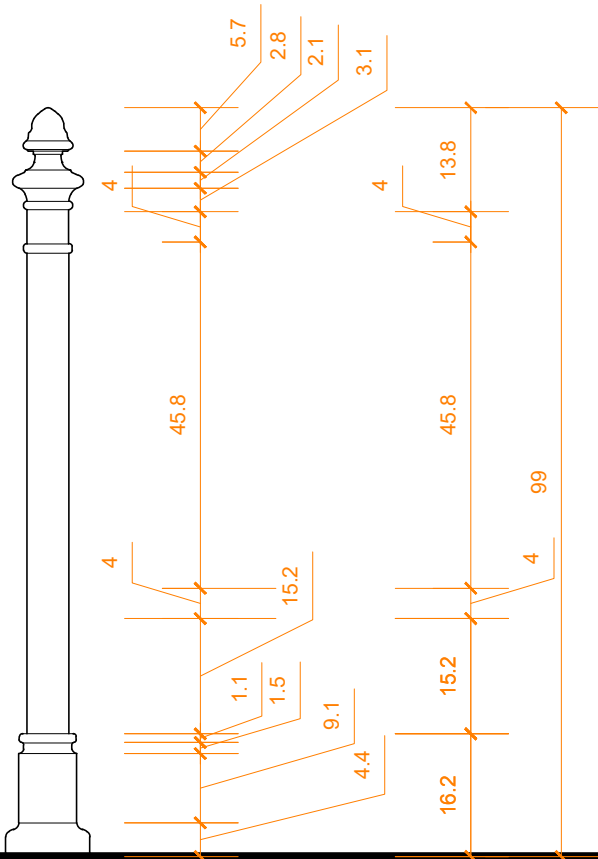

RZUT

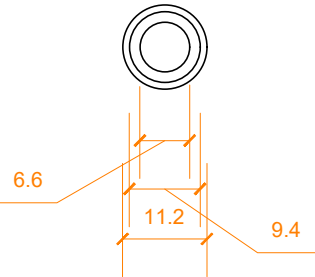

- OPIS:**
- SŁUPEK KRAKOWSKI TRADYCYJNY – ISTNIEJĄCY SŁUPEK MIEJSKI, OD WIELU LAT STOSOWANY W PRZESTRZENI PUBLICZNEJ KRAKOWA, STANOWIĄCY ROZPOZNAWALNY ELEMENT LOKALNEGO STANDARDU WYPOSAŻENIA MIASTA
 - KONSTRUKCJA SŁUPKA SKŁADA SIĘ ZE ZWIEŃCZENIA I COKOŁU WYKONANYCH Z ŻELIWA, O ZAOKRĄGLONYCH KRAWĘDZIACH, ORAZ KORPUSU WYKONANEGO ZE STALI LUB ODLEWU STOPU ALUMINIUM
 - WSZYSTKIE ELEMENTY MALOWANE PROSZKOWEGO W KOLORZE RAL 9004
 - SŁUPEK PRZEZNACZONY DO MONTAŻU NA NAWIERZCHNIACH UTWARDZONYCH, Z ZASTOSOWANIEM SYSTEMU KOTWIENIA CHEMICZNEGO POD NAWIERZCHNIĄ, ZAPEWNIĄJĄCEGO BRAK WIDOCZNYCH ELEMENTÓW MOCUJĄCYCH

BIURO ARCHITEKTA MIASTA KRAKOWA
REFERAT DS. ARCHITEKTURY KRAJOBRAZU I
DZIEDZICTWA PRZYRODNICZEGO MIASTA


SŁUPEK KRAKOWSKI TRADYCYJNY -
ISTNIEJĄCY MODEL SŁUPKA, POWSZECHNIE
STOSOWANY NA TERENIE MIASTA KRAKOWA

Tytuł projektu:

KATALOG MEBLI MIEJSKICH
KARTA TECHN. SŁUPKA KRAKOWSKIEGO 19

Branża:	Stadium:	Data:
ARCHITEKTURA KRAJOBRAZU	PK	MARZEC 2026
Nazwa rysunku:	Skala:	Nr rys.:
KONCEPCJA	1:10	SŁ-19

STOJAK ROWEROWY standardowy

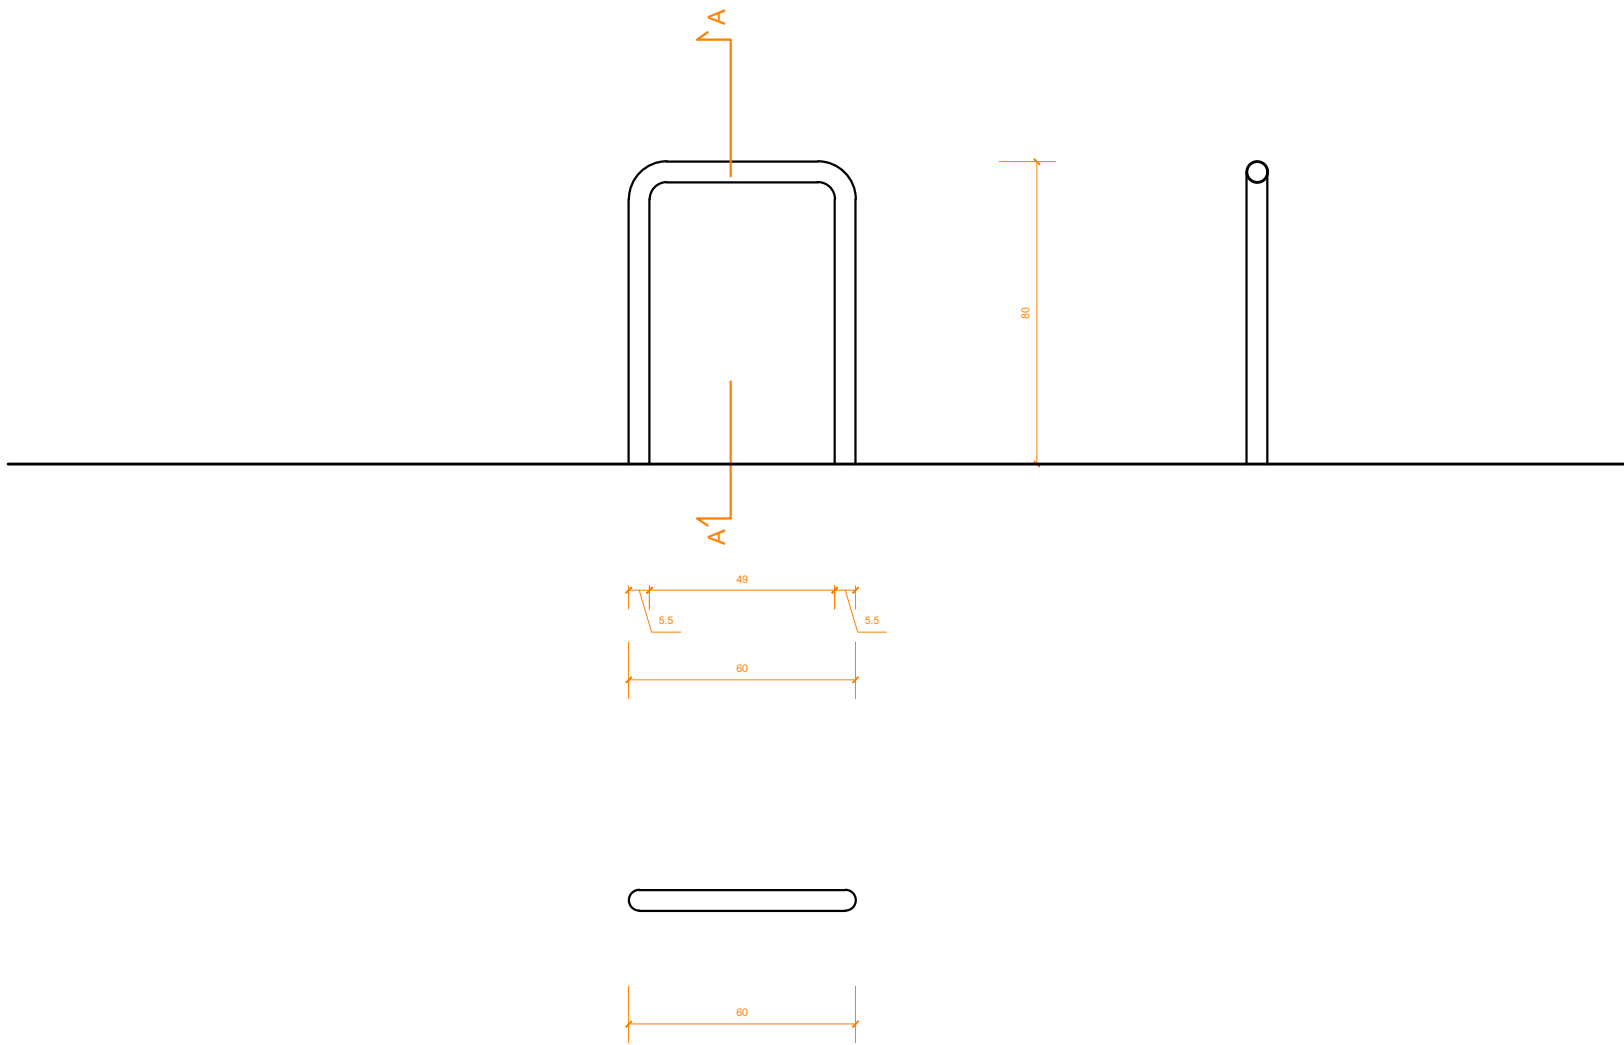

- OPIs:
- STOJAK ROWEROWY WYKONANY Z
GIĘTEJ RURY STAŁOWEJ O ŚREDNICY
50-60 MM
 - POWIERZCHNIA ZABEZPIECZONA
ANTYKOROZYJNIE POPRZECZ
CYNKOWANIE LUB CYNKOWANIE I
MALOWANIE PROSZKOWE W
KOLORZE RAL 9004
 - KONSTRUKCJA O GŁADKICH
KRAWĘDZIACH I JEDNOLITEJ FORMIE,
ODPORNĄ NA USZKODZENIA
MECHANICZNE ORAZ WARUNKI
ATMOSFERYCZNE
 - MONTAŻ POPRZECZ ZABETONOWANIE
KOŃCÓW STOJAKA W PUNKTOWYCH
FUNDAMENTACH BETONOWYCH NA
GŁĘBOKOŚCI MINIMUM 35 CM
PONIŻEJ POZIOMU TERENU,
ZAPEWNIAJĄCYCH STABILNE
POSADOWIENIE I ODPORNOŚĆ NA
WYRWANIE
 - WYSOKOŚĆ STOJAKA 80 CM
 - DŁUGOŚĆ STOJAKA 60 CM

BIURO ARCHITEKTA MIASTA KRAKOWA
REFERAT DS. ARCHITEKTURY KRAJOBRAZU I
DZIEDZICTWA PRZYRODNICZEGO MIASTA

KOSZ KRAKOWSKI TRADYCYJNY -
ISTNIEJĄCY MODEL MEBLA MIEJSKIEGO,
POWSZECHNIE STOSOWANY NA TERENIE
MIASTA KRAKOWA


Tytuł projektu:

KATALOG MEBLI MIEJSKICH
KARTA TECHN. STOJAKA KRAKOWSKIEGO 20

Branża:	Stadium:	Data:
ARCHITEKTURA KRAJOBRAZU	PK	MARZEC 2026
Nazwa rysunku:	Skala:	Nr rys.:
KONCEPCJA	1:20	ST-20



ŁAWKA KRAKOWSKA po łuku - wolnostojąca - z oparciem - bez pod łokietników - deskowanie prostopadłe

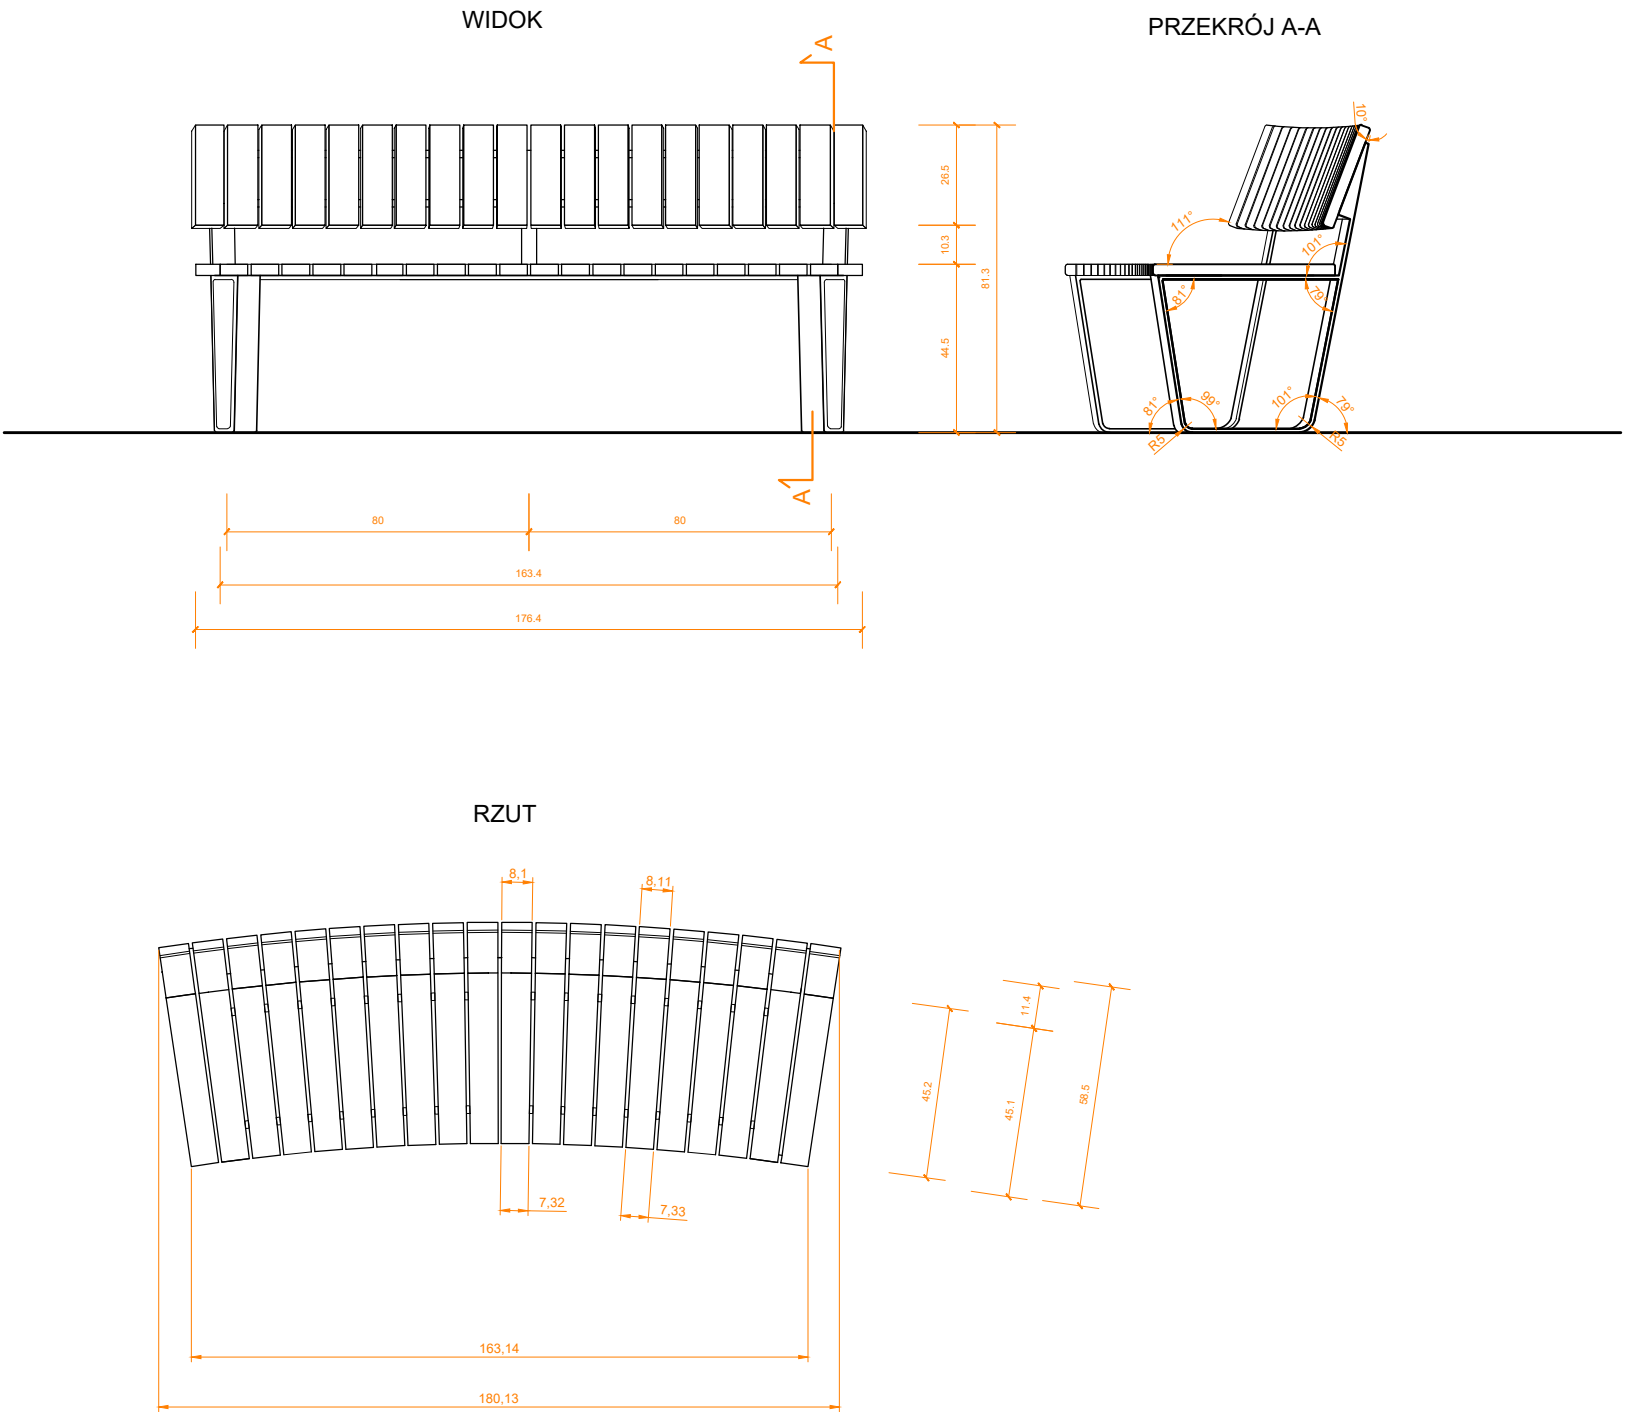

OPIS:

- KONSTRUKCJĘ NOŚNĄ ŁAWKI STANOWIĄ DWIE STALOWE RAMY PODPOROWE, ROZMIESZCZONE POPRZECZNIE WZGLĘDEM OSI PODŁUŻNEJ SIEDZISKA POŁĄCZONE ZE SOBĄ LISTWAMI PODŁUŻNYMI UZUPEŁNIAJĄCYMI KONSTRUKCJĘ NOŚNĄ
- KONSTRUKCJA OPARCIA USZTYWNIONA POPRZECZ ZASTOSOWANIE POŚREDNIEGO ELEMENTU PODPIERAJĄCEGO, ZLOKALIZOWANEGO W OSI ŁAWKI POMIĘDZY GŁÓWNYMI RAMAMI NOŚNYMI
- KAŻDA Z RAM KONSTRUKCYJNYCH ŁAWKI WYKONANA ZE STALOWEGO PŁASKOWNIKA 60X10MM, MALOWANA PROSZKOWO NA KOLOR RAL 9004
- RAMA GIĘTA POD KĄTAMI ZAZNACZONYMI NA RYSUNKU I ZAOKRĄGLONA NA GIĘCIACH
- KAŻDA RAMA POSADOWIONA JEST NA NIEZALEŻNYM FUNDAMENCIE PUNKTOWYM WYKONANYM Z BETONU KONSTRUKCYJNEGO
- MONTAŻ DO NAWIERZCHNI UTWARDZONEJ LUB W GRUNCIE, PRZY ZACHOWANIU FUNDAMENTÓW PONIŻEJ POZIOMU TERENU
- POŁĄCZENIE KONSTRUKCJI ŁAWKI Z FUNDAMENTAMI ZA POMOCĄ KOTEW CHEMICZNYCH
- WSZYSTKIE ELEMENTY ŁĄCZĄCE - ŚRUBY, WKRETY, NAKRĘTKI, KOTWY - MALOWANE PROSZKOWO NA KOLOR RAL 9004,
- SIEDZISKO I OPARCIE SKŁADA SIĘ Z POPRZECZNYCH SZCZEBLIN OPARTYCH NA POZIOMYCH LISTWACH ŁĄCZĄCYCH RAMY KONSTRUKCYJNE
- SZCZEBLINY ZAOKRĄGLONE NA BRZEGACH, Z DREWNA MODRZEWIA EUROPEJSKIEGO (LUB SĄTUNKU O PARAMETRACH TECHNICZNYCH I TRWAŁOŚCI ZBLIŻONYCH LUB WYŻSZYCH), O PRZĘKROJU 30 x 80 x 482 MM, ROZMIESZCZONE Z PRZESWITEM 10 MM, W LICZBIE 20 SZTUK
- ELEMENTY DREWNIANE ZABEZPIECZONE IMPREGNATEM W KOLORZE PALISANDER
- KĄT SIEDZISKO-OPARCIE: 111 ST
- DŁUGOŚĆ ŁAWKI 163,1 - 180 CM
- PROMIEŃ ŁUKU ŁAWKI 550 CM

PRZWA AUTORSKIE ZASTRZEŻONE

Rysunek chroniony w myśl przepisów ustawy z dnia 04.02.1994r. o Prawie Autorskim i Prawach Pokrewnych, Dz.U. Nr 80 z 2000 r., poz. 904, ze zmianami. Wszelkie powielanie, kopiowanie, odstępowanie i dokonywanie zmian bez zgody autora jest niedozwolone.

BIURO ARCHITEKTA MIASTA KRAKOWA
REFERAT DS. ARCHITEKTURY KRAJOBRAZU I
DZIEDZICTWA PRZYRODNICZEGO MIASTA



Imię i nazwisko

Podpis


mgr inż. arch. kraj. Katarzyna Opalka
mgr inż. arch. kraj. Katarzyna Dzięciołowska
mgr inż. arch. kraj. Janusz Filipiak
mgr. inż. arch. Magdalena Jabłońska
mgr inż. arch. kraj. Magdalena Płak
mgr. inż. arch. Anna Strączek

Tytuł projektu:

KATALOG MEBLI MIEJSKICH
KARTA TECHNICZNA ŁAWKI KRAKOWSKIEJ 21

Branża:	Stadium:	Data:
ARCHITEKTURA KRAJOBRAZU	PK	MARZEC 2026
Nazwa rysunku:	Skala:	Nr rys.:
KONCEPCJA	1:20	Ł-21

ŁAWKA KRAKOWSKA po łuku - moduł skrajny lewy - deskowanie prostopadłe - z oparciem - bez podłokienników

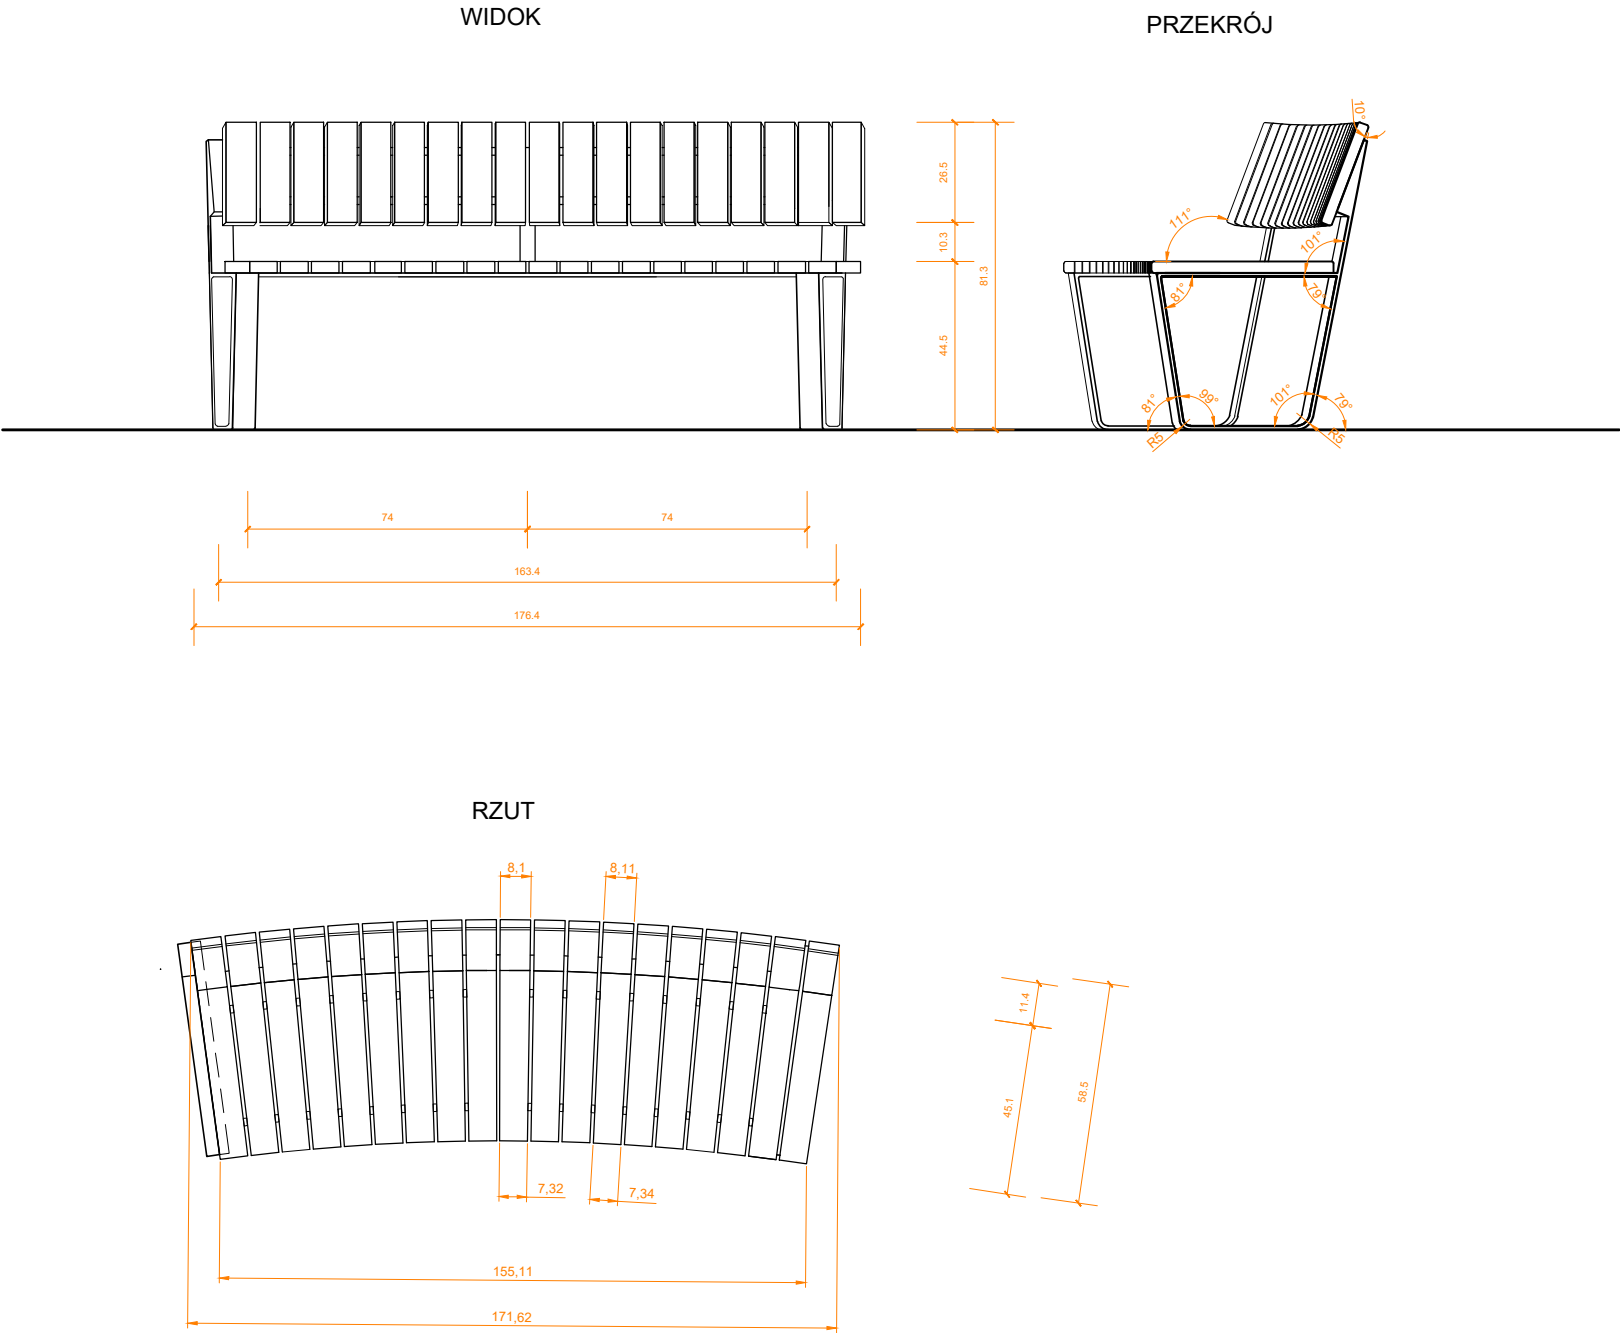

OPIS:

- KONSTRUKCJĘ NOŚNĄ ŁAWKI STANOWIĄ DWIE STALOWE RAMY PODPOROWE, ROZMIESZCZONE POPRZECZNIE WZGLĘDEM OSI PODŁUŻNEJ SIEDZISKA POŁĄCZONE ZE SOBĄ LISTWAMI PODŁUŻNYMI UZUPEŁNIAJĄCYMI KONSTRUKCJĘ NOŚNĄ
- KONSTRUKCJA OPARCIA USZTYWNIONA POPRZECZ ZASTOSOWANIE POŚREDNIOGO ELEMENTU PODPIERAJĄCEGO, ZLOKALIZOWANEGO W OSI ŁAWKI POMIĘDZY GŁÓWNYMI RAMAMI NOŚNYMI
- KAŻDA Z RAM KONSTRUKCYJNYCH ŁAWKI WYKONANA ZE STALOWEGO PŁASKOWNIKA 60X10MM, MAŁOWANA PROSZKOWO NA KOLOR RAL 9004
- RAMA GIĘTA POD KĄTAMI ZAZNACZONYMI NA RYSUNKU I ZAOKRĄGLONA NA GIECICH
- KAŻDA RAMA POSADOWIONA JEST NA NIEZALEŻNYM FUNDAMENCIE PUNKTOWYM WYKONANYM Z BETONU KONSTRUKCYJNEGO
- MONTAŻ DO NAWIERZCHNI UTWARDZONEJ LUB W GRUNCIE, PRZY ZACHOWANIU FUNDAMENTÓW PONIŻEJ POZIOMU TERENU
- POŁĄCZENIE KONSTRUKCJI ŁAWKI Z FUNDAMENTAMI ZA POMOCĄ KOTEW CHEMICZNYCH
- WSZYSTKIE ELEMENTY ŁĄCZĄCE - ŚRUBY, WKRETY, NAKRĘTKI, KOTWY - MAŁOWANE PROSZKOWO NA KOLOR RAL 9004,
- SIEDZISKO I OPARCIE SKŁADA SIĘ Z POPRZECZNYCH SZCZEBLIN OPARTYCH NA POZIOMYCH LISTWACH ŁĄCZĄCYCH RAMY KONSTRUKCYJNE
- SZCZEBLINY ZAOKRĄGLONE NA BRZEGACH, Z DREWNA MODRZEWIA EUROPEJSKIEGO (LUB GATUNKU O PARAMETRACH TECHNICZNYCH I TRWAŁOŚCI ZBLIŻONYCH LUB WYŻSZYCH), O PRZĘKROJU 30 x 80 x 482 MM, ROZMIESZCZONE Z PRZESWITEM 10 MM, W LICZBIE 19 SZTUK
- ELEMENTY DREWNIANE ZABEZPIECZONE IMPREGNATEM W KOLORZE PALISANDER
- KĄT SIEDZISKO-OPARCIE: 111 ST
- DŁUGOŚĆ ŁAWKI 155,1 - 171,6 CM
- PROMIEN ŁUKU ŁAWKI 550 CM
- MODUŁ SKRAJNY LEWY DO ŁĄCZENIA Z MODUŁAMI ŚRODKOWYMI LUB INNYM MODUŁEM SKRAJNYM

PRZWA AUTORSKIE ZASTRZEŻONE

Rysunek chroniony w myśl przepisów ustawy z dnia 04.02.1994r. o Prawie Autorskim i Prawach Pokrewnych, Dz.U. Nr 80 z 2000 r., poz. 904, ze zmianami. Wszelkie powielanie, kopiowanie, odstępowanie i dokonywanie zmian bez zgody autora jest niedozwolone.

BIURO ARCHITEKTA MIASTA KRAKOWA
REFERAT DS. ARCHITEKTURY KRAJOBRAZU I
DZIEDZICTWA PRZYRODNICZEGO MIASTA



Imię i nazwisko

Podpis


mgr inż. arch. kraj. Katarzyna Opalka
mgr inż. arch. kraj. Katarzyna Dzięciołowska
mgr inż. arch. kraj. Janusz Filipiak
mgr. inż. arch. Magdalena Jabłońska
mgr inż. arch. kraj. Magdalena Płak
mgr. inż. arch. Anna Strączek

Tytuł projektu:

KATALOG MEBLI MIEJSKICH
KARTA TECHNICZNA ŁAWKI KRAKOWSKIEJ 22

Branża:	Stadium:	Data:
ARCHITEKTURA KRAJOBRAZU	PK	MARZEC 2026
Nazwa rysunku:	Skala:	Nr rys.:
KONCEPCJA	1:20	Ł-22L

ŁAWKA KRAKOWSKA po łuku - moduł skrajny prawy - deskowanie prostopadłe - z oparciem - bez podłokienników

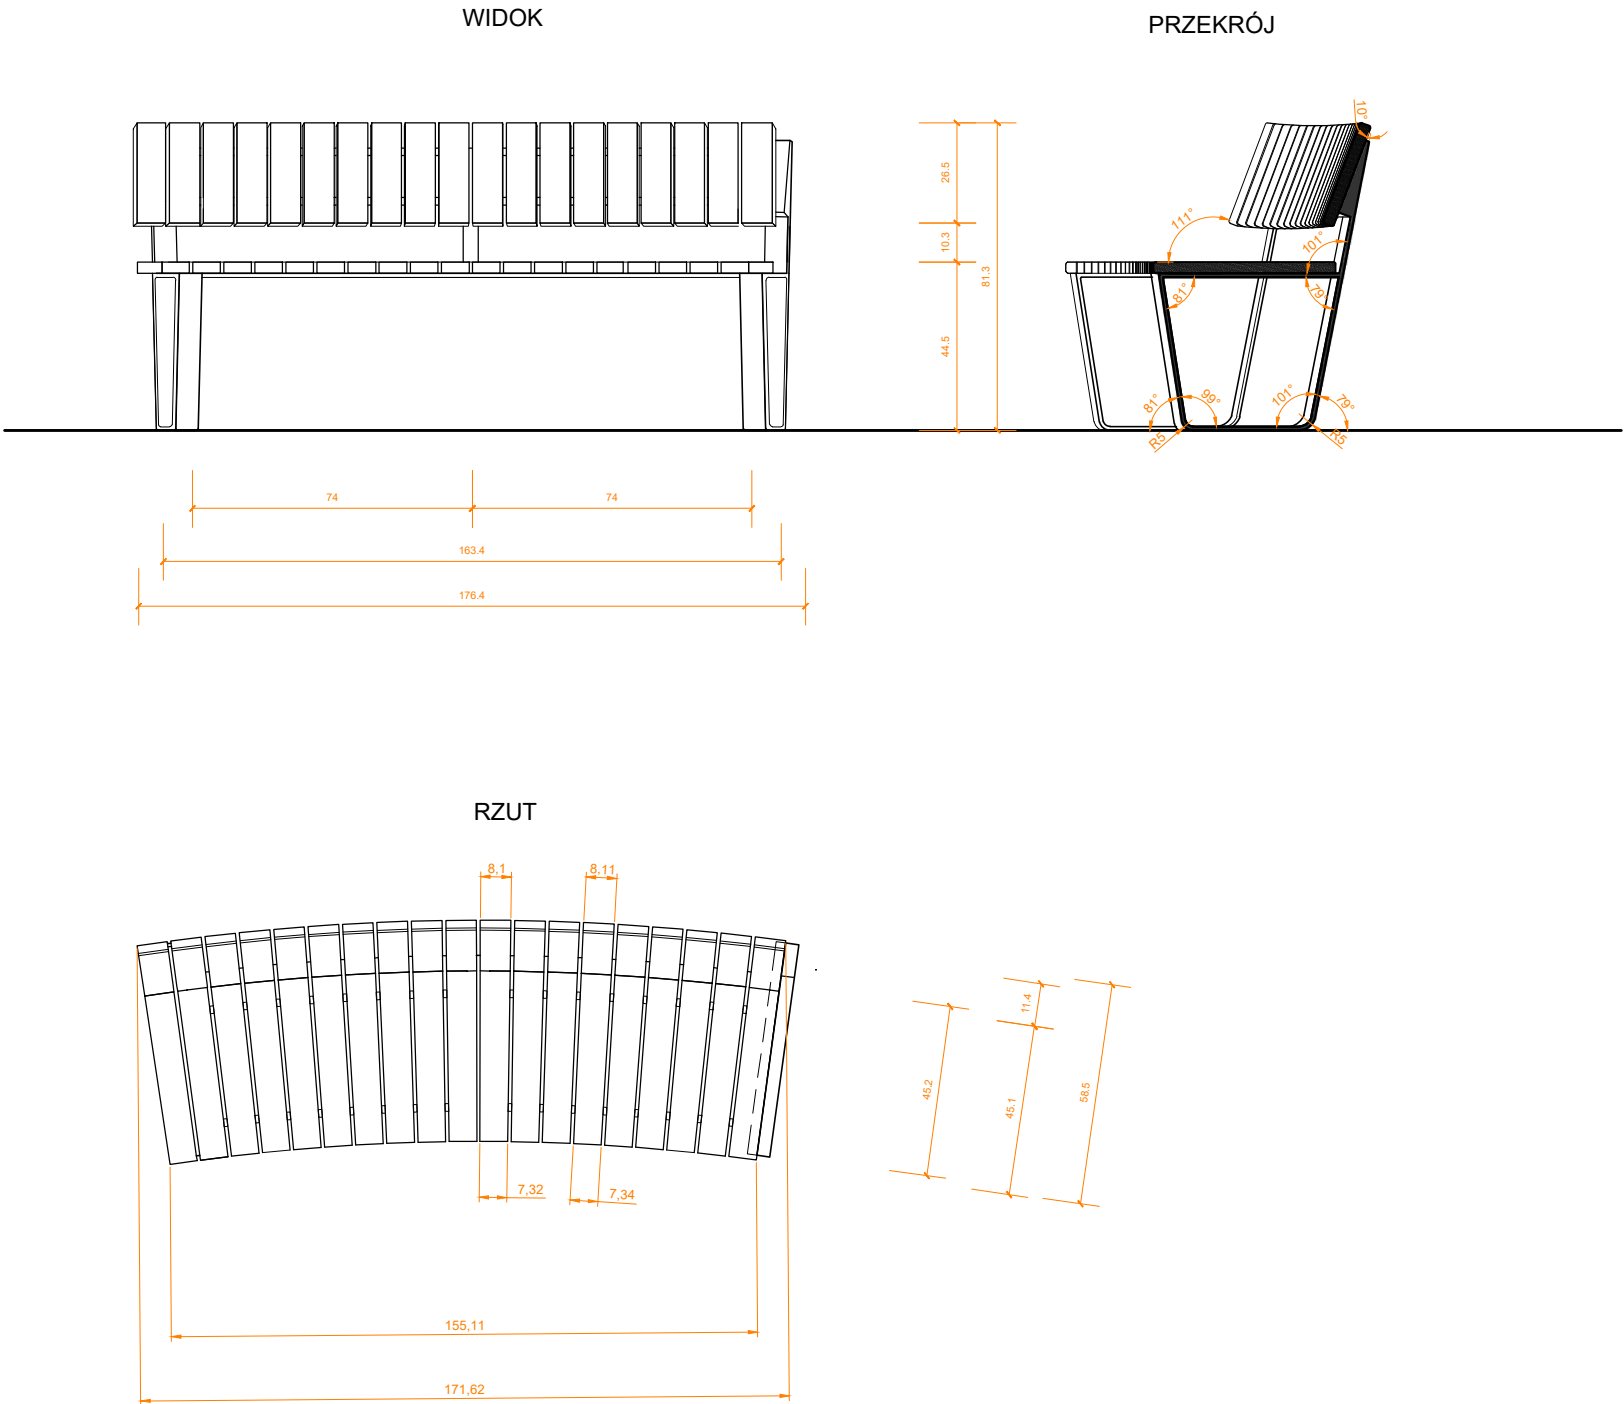

OPIS:

- KONSTRUKCJĘ NOŚNĄ ŁAWKI STANOWIĄ DWIE STALOWE RAMY PODPOROWE, ROZMIESZCZONE POPRZECZNIE WZGLĘDEM OSI PODŁUŻNEJ SIEDZISKA POŁĄCZONE ZE SOBĄ LISTWAMI PODŁUŻNYMI UZUPEŁNIAJĄCYMI KONSTRUKCJĘ NOŚNĄ
- KONSTRUKCJA OPARCIA USZTYWNIONA POPRZECZ ZASTOSOWANIE POŚREDNIEGO ELEMENTU PODPIERAJĄCEGO, ZLOKALIZOWANEGO W OSI ŁAWKI POMIĘDZY GŁÓWNYMI RAMAMI NOŚNYMI
- KAŻDA Z RAM KONSTRUKCYJNYCH ŁAWKI WYKONANA ZE STALOWEGO PŁASKOWNIKA 60X10MM, MALOWANA PROSZKOWO NA KOLOR RAL 9004
- RAMA GIĘTA POD KĄTAMI ZAZNACZONYMI NA RYSUNKU I ZAOKRĄGLONA NA GIECIACH
- KAŻDA RAMA POSADOWIONA JEST NA NIEZALEŻNYM FUNDAMENCIE PUNKTOWYM WYKONANYM Z BETONU KONSTRUKCYJNEGO
- MONTAŻ DO NAWIERZCHNI UTWARDZONEJ LUB W GRUNCIE, PRZY ZACHOWANIU FUNDAMENTÓW PONIŻEJ POZIOMU TERENU
- POŁĄCZENIE KONSTRUKCJI ŁAWKI Z FUNDAMENTAMI ZA POMOCĄ KOTEW CHEMICZNYCH
- WSZYSTKIE ELEMENTY ŁĄCZĄCE - ŚRUBY, WKRETY, NAKRĘTKI, KOTWY - MALOWANE PROSZKOWO NA KOLOR RAL 9004,
- SIEDZISKO I OPARCIE SKŁADA SIĘ Z POPRZECZNYCH SZCZEBLIN OPARTYCH NA POZIOMYCH LISTWACH ŁĄCZĄCYCH RAMY KONSTRUKCYJNE
- SZCZEBLINY ZAOKRĄGLONE NA BRZEGACH, Z DREWNA MODRZEWIA EUROPEJSKIEGO (LUB GATUNKU O PARAMETRACH TECHNICZNYCH I TRWAŁOŚCI ZBLIŻONYCH LUB WYŻSZYCH), O PRZĘKROJU 30 x 80 x 482 MM, ROZMIESZCZONE Z PRZESWITEM 10 MM, W LICZBIE 19 SZTUK
- ELEMENTY DREWNIANE ZABEZPIECZONE IMPREGNATEM W KOLORZE PALISANDER
- KĄT SIEDZISKO-OPARCIE: 111 ST
- DŁUGOŚĆ ŁAWKI 155,1 - 171,6 CM
- PROMIEN ŁUKU ŁAWKI 550 CM
- MODUŁ SKRAJNY PRAWY DO ŁĄCZENIA Z MODUŁAMI ŚRODKOWYMI LUB INNYM MODUŁEM SKRAJNYM

PRZWA AUTORSKIE ZASTRZEŻONE

Rysunek chroniony w myśl przepisów ustawy z dnia 04.02.1994r. o Prawie Autorskim i Prawach Pokrewnych, Dz.U. Nr 80 z 2000 r., poz. 904, ze zmianami. Wszelkie powielanie, kopiowanie, odstępowanie i dokonywanie zmian bez zgody autora jest niedozwolone.

BIURO ARCHITEKTA MIASTA KRAKOWA
REFERAT DS. ARCHITEKTURY KRAJOBRAZU I
DZIEDZICTWA PRZYRODNICZEGO MIASTA



Imię i nazwisko	Podpis
mgr inż. arch. kraj. Katarzyna Opalka mgr inż. arch. kraj. Katarzyna Dzięciołowska mgr inż. arch. kraj. Janusz Filipiak mgr. inż. arch. Magdalena Jabłońska mgr inż. arch. kraj. Magdalena Ptak mgr. inż. arch. Anna Strączek	

Tytuł projektu:

KATALOG MEBLI MIEJSKICH
KARTA TECHNICZNA ŁAWKI KRAKOWSKIEJ 22


Branża:	Stadium:	Data:
ARCHITEKTURA KRAJOBRAZU	PK	MARZEC 2026
Nazwa rysunku:	Skala:	Nr rys.:
KONCEPCJA	1:20	Ł-22P




ŁAWKA KRAKOWSKA po łuku - wolnostojąca - deskowanie prostopadłe - z oparciem - z podłokietnikami

WIDOK

PRZEKRÓJ

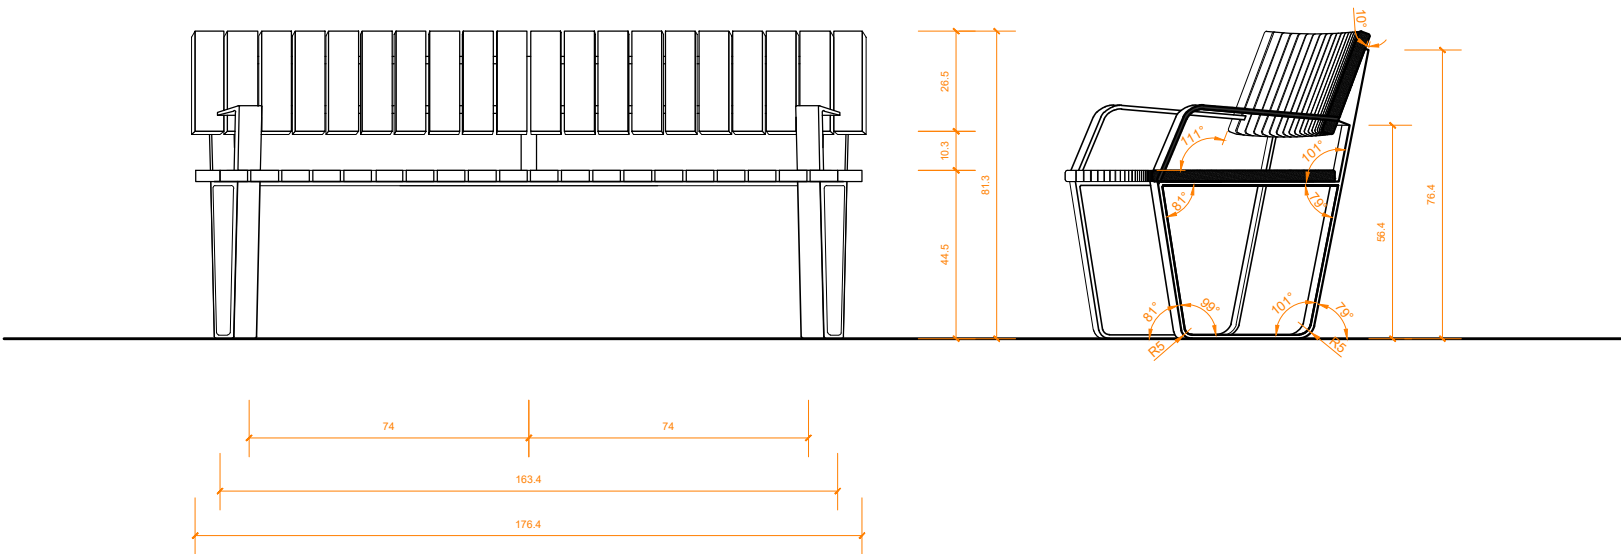

RZUT

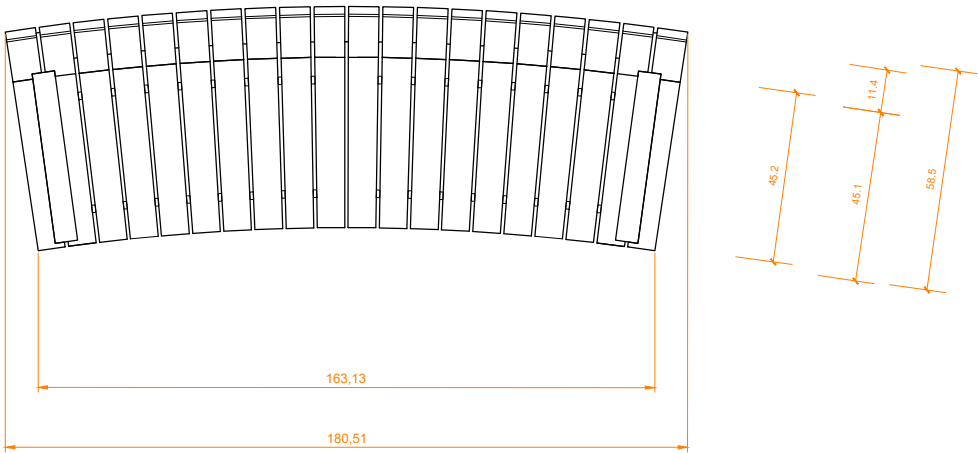

OPIS:

- KONSTRUKCJE NOŚNĄ ŁAWKI STANOWIĄ DWIE STALOWE RAMY PODPOROWE, ROZMIESZCZONE POPRZECZNIE WZGLĘDEM OSI PODŁUŻNEJ SIEDZISKA POŁĄCZONE ZE SOBĄ LISTWAMI PODŁUŻNYMI UZUPEŁNIAJĄCYMI KONSTRUKCJE NOŚNĄ
- KONSTRUKCJA OPARCIA USZTYWNIIONA POPRZECZ ZASTOSOWANIE POŚREDNIEGO ELEMENTU PODPIERAJĄCEGO, ZLOKALIZOWANEGO W OSI ŁAWKI POMIĘDZY GŁÓWNYMI RAMAMI NOŚNYMI
- KAŻDA Z RAM KONSTRUKCYJNYCH ŁAWKI I PODŁOKIETNIKI WYKONANE ZE STALOWEGO PŁASKOWNIKA 60X10MM, MALOWANE PROSZKOWO NA KOLOR RAL 9004
- RAMA GIĘTA POD KĄTAMI ZAZNACZONYMI NA RYSUNKU I ZAOKRĄGLONA NA GIĘCIACH
- KAŻDA RAMA POSADOWIONA JEST NA NIEZALEŻNYM FUNDAMENCIE PUNKTOWYM WYKONANYM Z BETONU KONSTRUKCYJNEGO
- MONTAŻ DO NAWIERZCHNI UTWARDZONEJ LUB W GRUNCIE, PRZY ZACHOWANIU FUNDAMENTÓW PONIŻEJ POZIOMU TERENU
- POŁĄCZENIE KONSTRUKCJI ŁAWKI Z FUNDAMENTAMI ZA POMOCĄ KOTEW CHEMICZNYCH
- WSZYSTKIE ELEMENTY ŁĄCZĄCE - ŚRUBY, WKRETY, NAKRĘTKI, KOTWY - MALOWANE PROSZKOWO NA KOLOR RAL 9004,
- SIEDZISKO I OPARCIE SKŁADA SIĘ Z POPRZECZNYCH SZCZEBLIN OPARTYCH NA POZIOMYCH LISTWACH ŁĄCZĄCYCH RAMY KONSTRUKCYJNE
- SZCZEBLINY ZAOKRĄGLONE NA BRZEGACH, Z DREWNA MODRZEWIA EUROPEJSKIEGO (LUB GATUNKU O PARAMETRACH TECHNICZNYCH I TRWAŁOŚCI ZBLIŻONYCH LUB WYŻSZYCH), O PRZEKROJU 30 x 80 x 482 MM, ROZMIESZCZONE Z PRZESWITEM 10 MM, W LICZBIE 20 SZTUK
- ELEMENTY DREWNIANE ZABEZPIECZONE IMPREGNATEM W KOLORZE PALISANDER
- KĄT SIEDZISKO-OPARCIE: 111 ST
- DŁUGOŚĆ ŁAWKI 163,1 - 180 CM
- PROMIEŃ ŁUKU ŁAWKI 550 CM

PRZWA AUTORSKIE ZASTRZEŻONE

Rysunek chroniony w myśl przepisów ustawy z dnia 04.02.1994r. o Prawie Autorskim i Prawach Pokrewnych, Dz.U. Nr 80 z 2000 r., poz. 904, ze zmianami. Wszelkie powielanie, kopiowanie, odstępowanie i dokonywanie zmian bez zgody autora jest niedozwolone.

BIURO ARCHITEKTA MIASTA KRAKOWA
REFERAT DS. ARCHITEKTURY KRAJOBRAZU I
DZIEDZICTWA PRZYRODNICZEGO MIASTA



Imię i nazwisko

Podpis

mgr inż. arch. kraj. Katarzyna Opalka
mgr inż. arch. kraj. Katarzyna Dzięciołowska
mgr inż. arch. kraj. Janusz Filipiak
mgr. inż. arch. Magdalena Jabłońska
mgr inż. arch. kraj. Magdalena Płak
mgr. inż. arch. Anna Strączek


Tytuł projektu:

KATALOG MEBLI MIEJSKICH
KARTA TECHNICZNA ŁAWKI KRAKOWSKIEJ 23

Branża:	Stadium:	Data:
ARCHITEKTURA KRAJOBRAZU	PK	MARZEC 2026
Nazwa rysunku:	Skala:	Nr rys.:
KONCEPCJA	1:20	Ł-23



PRZEKRÓJ

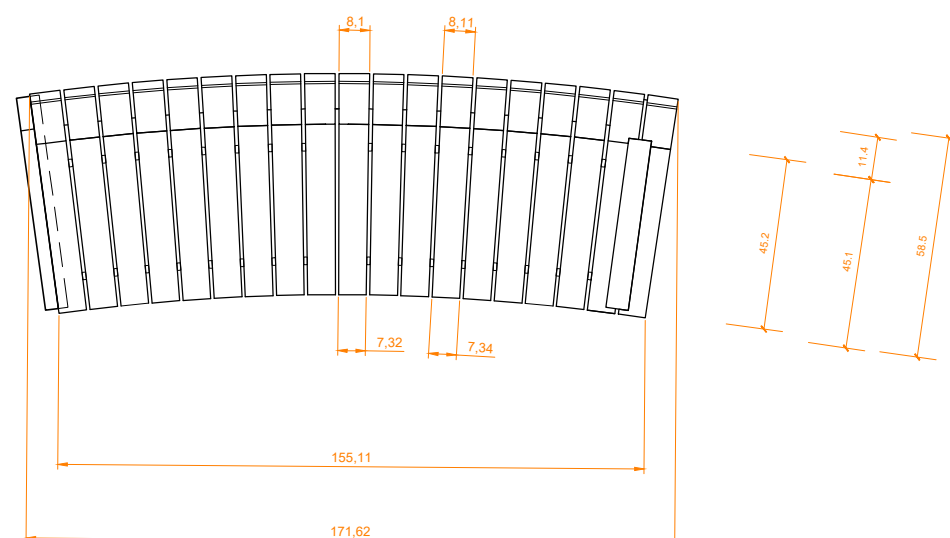

- KONSTRUKCJE NOŚNĄ ŁAWKI STANOWIĄ DWIE STAŁOWE RAMY POPRZECZNE, ROZMIESZCZONE POPRZECZNIE WZGLĘDEM OSI PODŁUŻNEJ SIEDZISZA POŁĄCZONE ZE SOBĄ LISTWAMI PODŁUŻNYMI UZUPEŁNIAJĄCYMI KONSTRUKCJĘ NOŚNĄ
- KONSTRUKCJA OPARCIA USZTYWIONA POPRZĘŻ ZASTOSOWANIE POŚREDNIEGO ELEMENTU PODPIERAJĄCEGO, LOKALIZOWANEGO W OSI ŁAWKI POMIĘDZY GŁÓWNYMI RAMAMI NOŚNYMI
- KAŻDA Z RAM KONSTRUKCYJNYCH ŁAWKI I PODKŁETNIK WYKONANE ZE STAŁOWEGO PŁASKOWNIKA 60X10MM, MALOWANE PROSZKOWO NA KOLOR RAL 9004
- RAMA GIĘTA POD KĄTAMI ZAZNACZONYMI NA RYSUNKU I ZAOKRĄGLONA NA GŁĘBOKOŚCI
- KAŻDA RAMA POSADOWIONA JEST NA NIEZALEŻNYM FUNDAMENCIE PUNKTOWYM WYKONANYM Z BETONU KONSTRUKCYJNEGO
- MONTAŻ DO NAWIERZCHNI UTWARDZONEJ LUB W GRUNCIE, PRZY ZACHOWANIU FUNDAMENTÓW PONIŻEJ POZIOMU TERENU
- POŁĄCZENIE KONSTRUKCJI ŁAWKI Z FUNDAMENTAMI ZA POMOCĄ KOTEW CHemiczNYCH
- WSZYSTKIE ELEMENTY ŁĄCZĄCE - ŚRUBY, WKRETY, NAKRĘTKI, KOTWY - MALOWANE PROSZKOWO NA KOLOR RAL 9004,
- SIEDZISKO I OPARCIE SKŁADA SIĘ Z POPRZECZNYCH SZCZEBLIN OPARTYCH NA POZIOMYCH LISTWACH ŁĄCZĄCYCH RAMY KONSTRUKCYJNE
- SZCZEBLINY ZAOKRĄGLONE NA BRZEGACH, Z DREWNA MODRZEJOWA EUROPEJSKIEGO (LUB GATUNKU O PARAMETRACH TECHNICZNYCH I TRWAŁOŚCI ZBLIŻONYCH LUB WYŻSZYCH), O PRZEKROJU 30 × 80 × 482 MM, ROZMIESZCZONE Z PRZESWITEM 10 MM, W LICZBIE 19 SZTUK
- ELEMENTY DREWNIANE ZABEZPIECZONE IMPREGNATEM W KOLORZE PALISANDER
- KĄT SIEDZISKO-OPARCIE: 111 ST
- DŁUGOŚĆ ŁAWKI 155,1 - 171,6 CM
- PROMIEN ŁUKU ŁAWKI 550 CM
- MODUŁ SKRAJNY LEWY DO ŁĄCZENIA Z MODUŁAMI ŚRODKOWYMI LUB INNYM MODUŁEM SKRAJNYM

Rysunek chroniony w myśl przepisów ustawy z dnia 04.02.1994r.
o Prawie Autorskim i Prawach Pokrewnych,
Dz.U. Nr 80 z 2000 r., poz. 904, ze zmianami.
Wszelkie powielanie, kopiowanie, odstępowanie i dokonywanie zmian
bez zgody autora jest niedozwolone.

BIURO ARCHITEKTA MIASTA KRAKOWA
REFERAT DS. ARCHITEKTURY KRAJOBRAZU I
DZIEDZICTWA PRZYRODNICZEGO MIASTA



Podpis


mgr inż. arch. kraj. Katarzyna Opalka
mgr inż. arch. kraj. Katarzyna Dzieciolowska
mgr inż. arch. kraj. Janusz Filipiak
mgr. inż. arch. Magdalena Jabłońska
imgr inż. arch. kraj. Magdalena Ptak
mgr. inż. arch. Anna Strączek

Tytuł projektu:

KATALOG MEBLI MIEJSKICH
KARTA TECHNICZNA ŁAWKI KRAKOWSKIEJ 24

Branża:	Stadium:	Data:
ARCHITEKTURA KRAJOBRAZU	PK	MARZEC 2026
Nazwa rysunku:	Skala:	Nr rys.:
KONCEPCJA	1:20	Ł-24L

ŁAWKA KRAKOWSKA po łuku - moduł skrajny prawy - deskowanie prostopadłe - z oparciem - z podłokietn. prawym

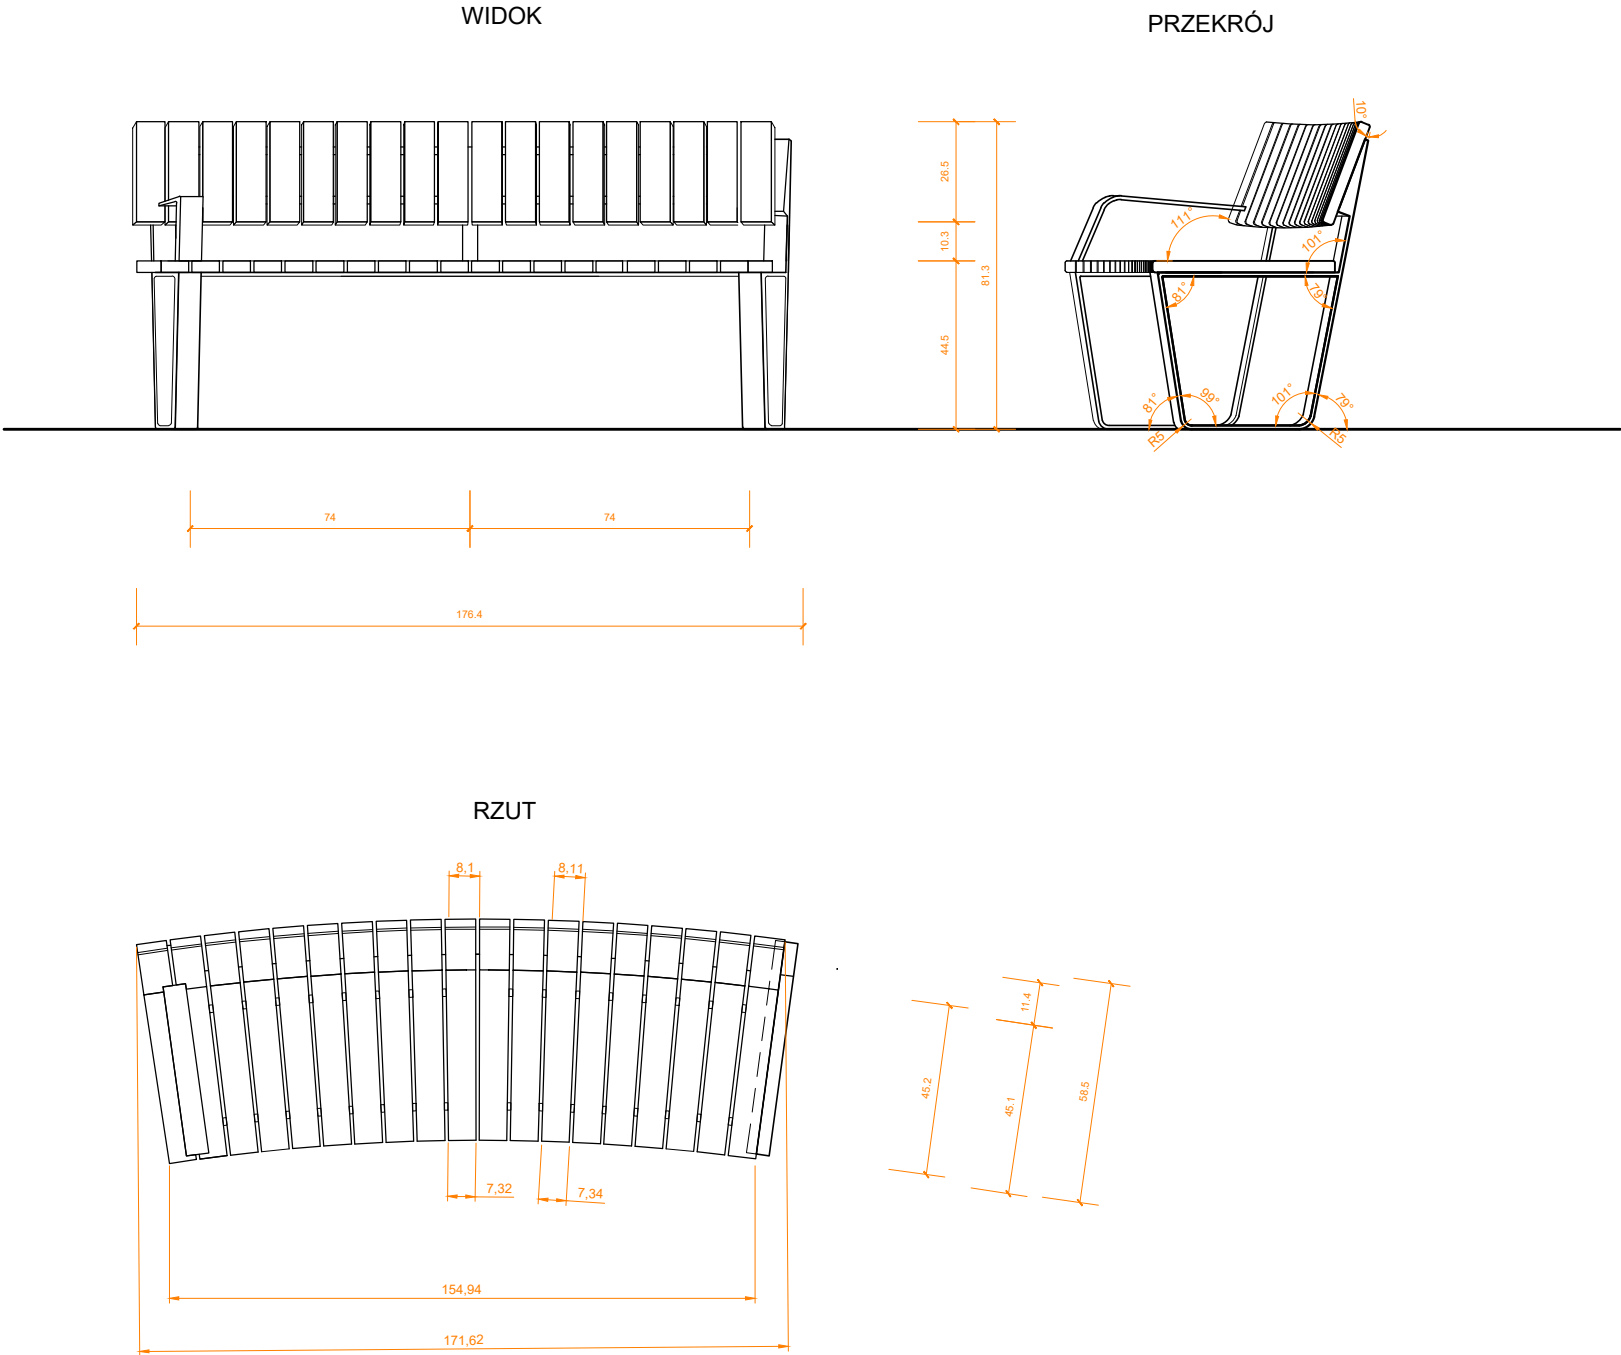

- OPIS:
- KONSTRUKCJE NOŚNA ŁAWKI STANOWIĄ DWIE STAŁOWE RAMY PODPOROWE, ROZMIESZCZONE POPRZECZNIE WZGLĘDEM OSI PODŁUŻNEJ SIEDZISKA POŁĄCZONE ZE SOBĄ LISTWAMI PODŁUŻNYMI UZUPEŁNIAJĄCYMI KONSTRUKCJE NOŚNĄ
 - KONSTRUKCJA OPARCIA USZTYWIONA POPRZECZ ZASTOSOWANIE POŚREDNIEGO ELEMENTU PODPIERAJĄCEGO, ZLOKALIZOWANEGO W OSI ŁAWKI POMIĘDZY GŁÓWNYMI RAMAMI NOŚNYMI
 - KAŻDA Z RAM KONSTRUKCYJNYCH ŁAWKI I PODŁOKIETNIK WYKONANE ZE STAŁOWEGO PŁASKOWNIKA 60X10MM, MAŁOWANE PROSZKOWO NA KOLOR RAL 9004
 - RAMA GIĘTA POD KĄTAMI ZAZNACZONYMI NA RYSUNKU I ZAOKRĄGLONA NA GIECIACH
 - KAŻDA RAMA POSADOWIONA JEST NA NIEZALEŻNYM FUNDAMENCIE PUNKTOWYM WYKONANYM Z BETONU KONSTRUKCYJNEGO
 - MONTAŻ DO NAWIERZCHNI UTWARDZONEJ LUB W GRUNCIE, PRZY ZACHOWANIU FUNDAMENTÓW PONIŻEJ POZIOMU TERENU
 - POŁĄCZENIE KONSTRUKCJI ŁAWKI Z FUNDAMENTAMI ZA POMOCĄ KOTEW CHEMICZNYCH
 - WSZYSTKIE ELEMENTY ŁĄCZĄCE - ŚRUBY, WKRETY, NAKRETKI, KOTWY - MAŁOWANE PROSZKOWO NA KOLOR RAL 9004,
 - SIEDZISKO I OPARCIE SKŁADA SIĘ Z POPRZECZNYCH SZCZEBLIN OPARTYCH NA POZIOMYCH LISTWACH ŁĄCZĄCYCH RAMY KONSTRUKCYJNE
 - SZCZEBLINY ZAOKRĄGLONE NA BRZEGACH, Z DREWNA MODRZEWIA EUROPEJSKIEGO (LUB GATUNKU O PARAMETRACH TECHNICZNYCH I TRWAŁOŚCI ZBLIŻONYCH LUB WYŻSZYCH), O PRZEKROJU 30 x 80 x 482 MM, ROZMIESZCZONE Z PRZESWITEM 10 MM, W LICZBIE 19 SZTUK
 - ELEMENTY DREWNIANE ZABEZPIECZONE IMPREGNATEM W KOLORZE PALISANDER
 - KĄT SIEDZISKO-OPARCIE: 111 ST
 - DŁUGOŚĆ ŁAWKI 155,1 - 171,6 CM
 - PROMIEŃ ŁUKU ŁAWKI 550 CM
 - MODUŁ SKRAJNY PRAWY DO ŁĄCZENIA Z MODUŁAMI ŚRODKOWYMI LUB INNYM MODUŁEM SKRAJNYM

PRZWA AUTORSKIE ZASTRZEŻONE

Rysunek chroniony w myśl przepisów ustawy z dnia 04.02.1994r. o Prawie Autorskim i Prawach Pokrewnych, Dz.U. Nr 80 z 2000 r., poz. 904, ze zmianami. Wszelkie powielanie, kopiowanie, odstępowanie i dokonywanie zmian bez zgody autora jest niedozwolone.


BIURO ARCHITEKTA MIASTA KRAKOWA
REFERAT DS. ARCHITEKTURY KRAJOBRAZU I
DZIEDZICTWA PRZYRODNICZEGO MIASTA



Imię i nazwisko	Podpis
mgr inż. arch. kraj. Katarzyna Opalka mgr inż. arch. kraj. Katarzyna Dzięciołowska mgr inż. arch. kraj. Janusz Filipiak mgr. inż. arch. Magdalena Jabłońska mgr inż. arch. kraj. Magdalena Płak mgr. inż. arch. Anna Strączek	

Tytuł projektu:		
KATALOG MEBLI MIEJSKICH KARTA TECHNICZNA ŁAWKI KRAKOWSKIEJ 24		
Branża:	Stadium:	Data:
ARCHITEKTURA KRAJOBRAZU	PK	MARZEC 2026
Nazwa rysunku:	Skala:	Nr rys.:
KONCEPCJA	1:20	Ł-24P

ŁAWKA KRAKOWSKA po łuku - z oparciem - bez pod łokietników - deskowanie prostopadłe - moduł środkowy

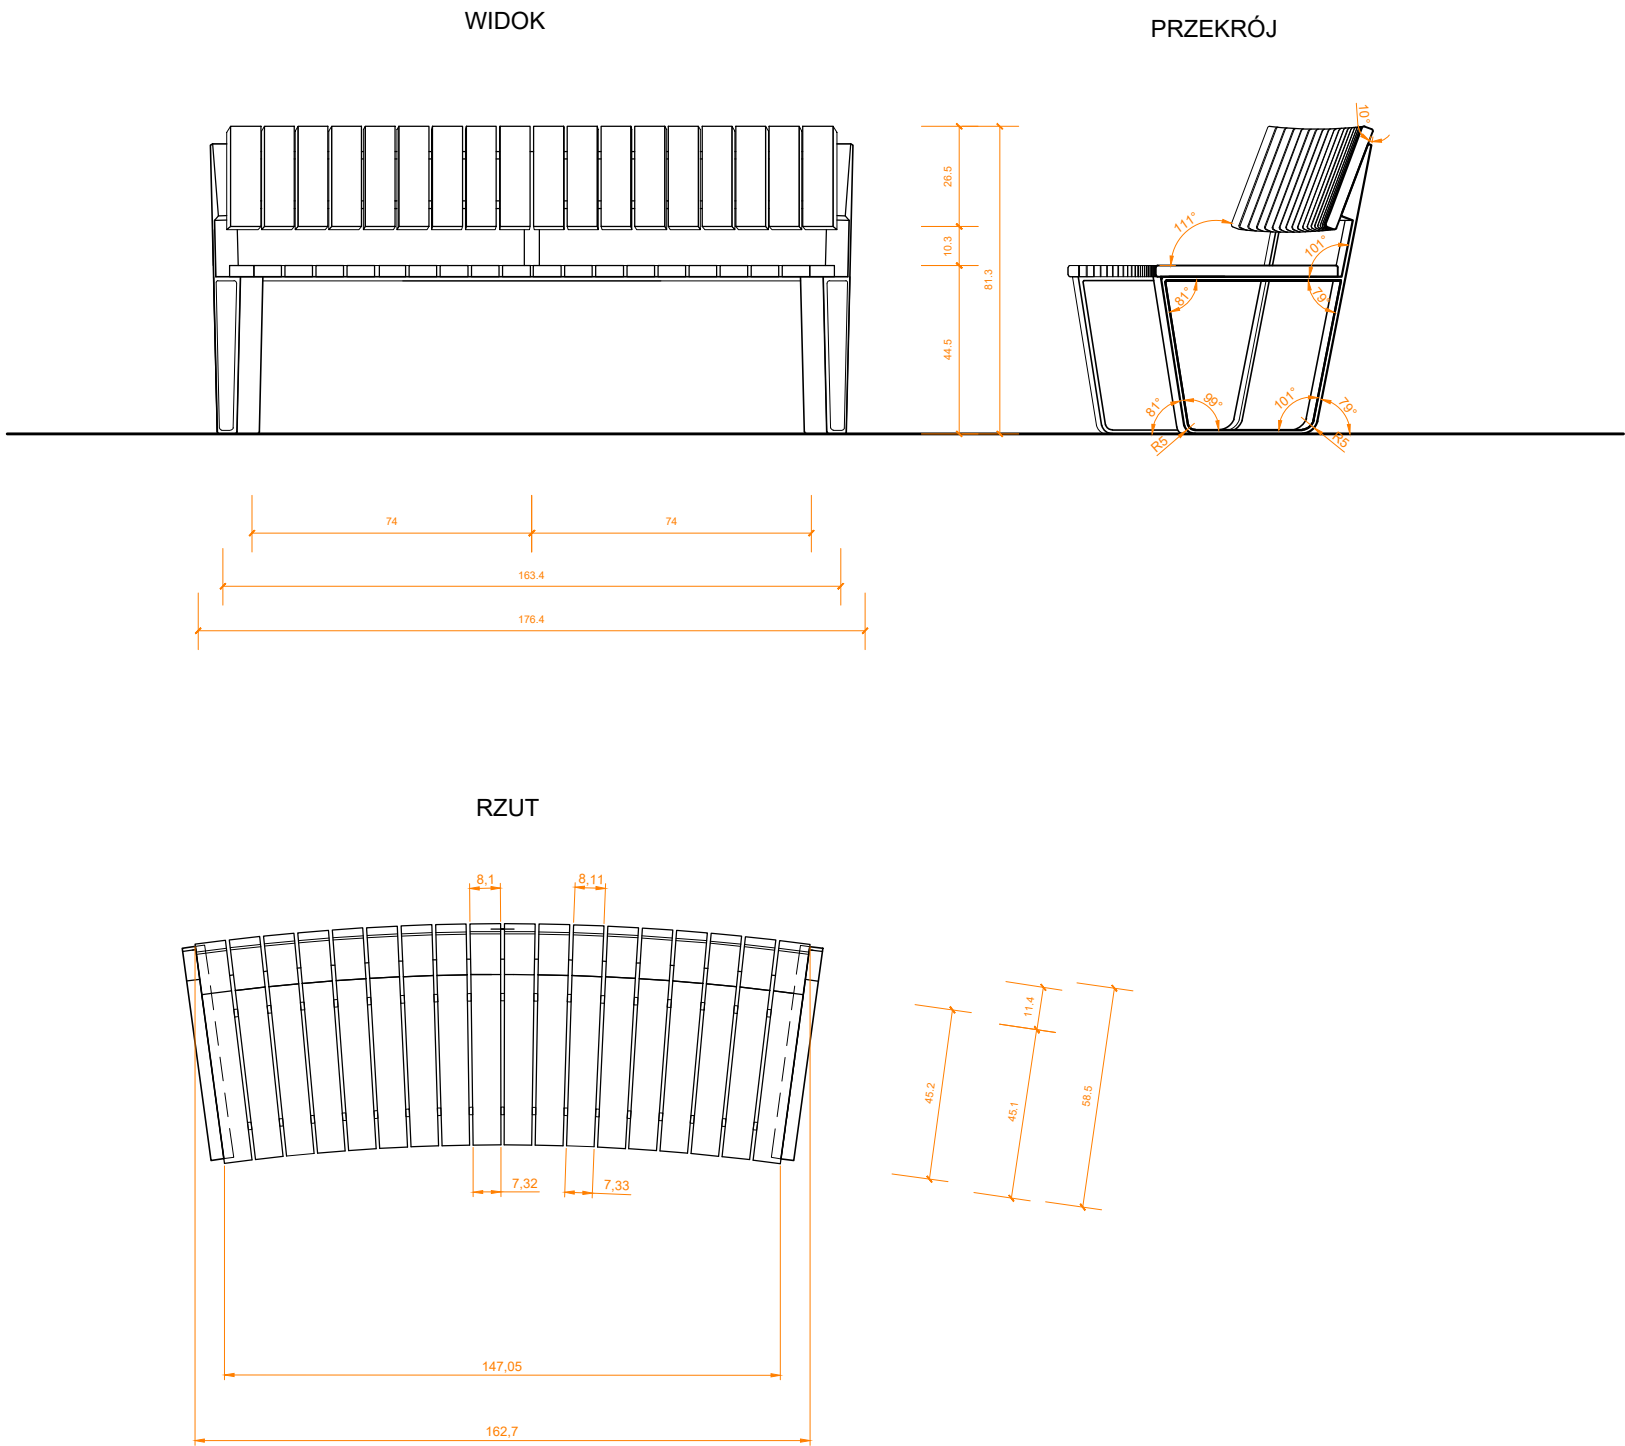

- OPIS:
- KONSTRUKCJE NOŚNĄ ŁAWKI STANOWIĄ DWIE STALOWE RAMY PODPOROWE, ROZMIESZCZONE POPRZECZNIE WZGLĘDEM OSI PODŁUŻNEJ SIEDZISKA POŁĄCZONE ZE SOBĄ LISTWAMI PODŁUŻNYMI UZUPEŁNIAJĄCYMI KONSTRUKCJE NOŚNĄ
 - KONSTRUKCJA OPARCIA USZTYWNIONA POPRZECZ ZASTOSOWANIE POŚREDNIEGO ELEMENTU PODPIERAJĄCEGO, ZLOKALIZOWANEGO W OSI ŁAWKI POMIĘDZY GŁÓWNYMI RAMAMI NOŚNYMI
 - KAŻDA Z RAM KONSTRUKCYJNYCH ŁAWKI WYKONANA ZE STALOWEGO PŁASKOWNIKA 60X10MM, MAŁOWANA PROSZKOWO NA KOLOR RAL 9004
 - RAMA GIĘTA POD KĄTAMI ZAZNACZONYMI NA RYSUNKU I ZAOKRĄGLONA NA GIĘCIACH
 - KAŻDA RAMA POSADOWIONA JEST NA NIEZALEŻNYM FUNDAMENCIE PUNKTOWYM WYKONANYM Z BETONU KONSTRUKCYJNEGO
 - MONTAŻ DO NAWIERZCHNI UTWARDZONEJ LUB W GRUNCIE, PRZY ZACHOWANIU FUNDAMENTÓW PONIŻEJ POZIOMU TERENU
 - POŁĄCZENIE KONSTRUKCJI ŁAWKI Z FUNDAMENTAMI ZA POMOCĄ KOTEW CHEMICZNYCH
 - WSZYSTKIE ELEMENTY ŁĄCZĄCE - ŚRUBY, WKRĘTY, NAKRĘTKI, KOTWY - MAŁOWANE PROSZKOWO NA KOLOR RAL 9004,
 - SIEDZISKO I OPARCIE SKŁADA SIĘ Z POPRZECZNYCH SZCZEBŁIN OPARTYCH NA POZIOMYCH LISTWACH ŁĄCZĄCYCH RAMY KONSTRUKCYJNE
 - SZCZEBŁINY ZAOKRĄGLONE NA BRZEGACH, Z DREWNA MODRZEWIA EUROPEJSKIEGO (LUB GATUNKU O PARAMETRACH TECHNICZNYCH I TRWAŁOŚCI ZBLIŻONYCH LUB WYŻSZYCH), O PRZEKROJU 30 x 80 x 482 MM, ROZMIESZCZONE Z PRZESWITEM 10 MM, W LICZBIE 18 SZTUK
 - ELEMENTY DREWNIANE ZABEZPIECZONE IMPREGNATEM W KOLORZE PALISANDER
 - KĄT SIEDZISKO-OPARCIE: 111 ST
 - DŁUGOŚĆ ŁAWKI 147 - 162,7 CM
 - PROMIEŃ ŁUKU ŁAWKI 550 CM
 - MODUŁ ŚRODKOWY DO ŁĄCZENIA Z MODUŁAMI SKRAJNYMI LUB INNYMI MODUŁAMI ŚRODKOWYMI

PRZWA AUTORSKIE ZASTRZEŻONE

Rysunek chroniony w myśl przepisów ustawy z dnia 04.02.1994r. o Prawie Autorskim i Prawach Pokrewnych, Dz.U. Nr 80 z 2000 r., poz. 904, ze zmianami. Wszelkie powielanie, kopiowanie, odstępowanie i dokonywanie zmian bez zgody autora jest niedozwolone.

BIURO ARCHITEKTA MIASTA KRAKOWA
REFERAT DS. ARCHITEKTURY KRAJOBRAZU I
DZIEDZICTWA PRZYRODNICZEGO MIASTA




Imię i nazwisko	Podpis
mgr inż. arch. kraj. Katarzyna Opalka mgr inż. arch. kraj. Katarzyna Dzieciotłowska mgr inż. arch. kraj. Janusz Filipiak mgr. inż. arch. Magdalena Jabłońska mgr inż. arch. kraj. Magdalena Płak mgr. inż. arch. Anna Strączek	

Tytuł projektu:		
KATALOG MEBLI MIEJSKICH KARTA TECHNICZNA ŁAWKI KRAKOWSKIEJ 24		
Branża:	Stadium:	Data:
ARCHITEKTURA KRAJOBRAZU	PK	MARZEC 2026
Nazwa rysunku:	Skala:	Nr rys.:
KONCEPCJA	1:20	Ł-24Ś



ŁAWKA KRAKOWSKA po łuku - bez oparcia - deskowanie prostopadłe - wolnostojąca

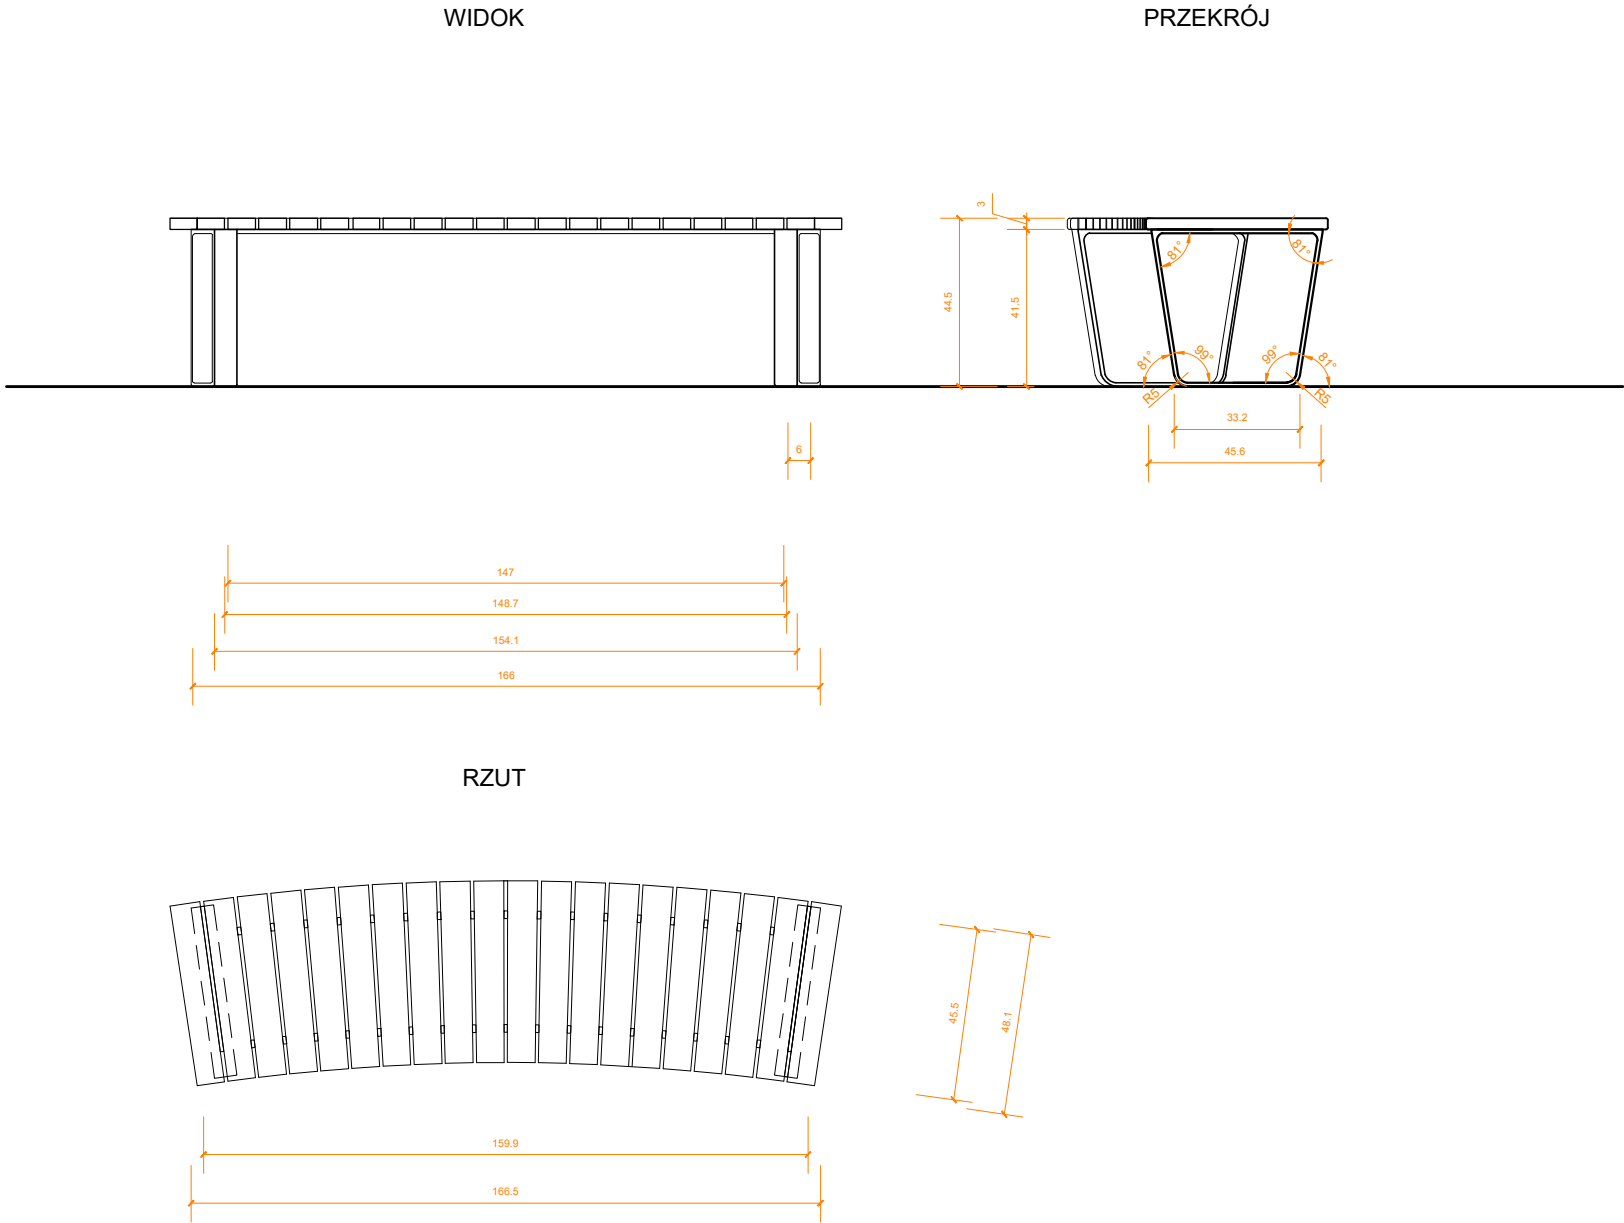

- OPIS:
- KONSTRUKCJĘ NOŚNĄ ŁAWKI STANOWIĄ DWIE STAŁOWE RAMY PODPOROWE, ROZMIESZCZONE POPRZECZNIE WZGLĘDEM OSI PODŁUŻNEJ SIEDZISKA.
 - KAŻDA Z RAM KONSTRUKCYJNYCH ŁAWKI WYKONANA ZE STAŁOWEGO PŁASKOWNIKA 60X10MM, MAŁOWANA PROSZKOWO NA KOLOR RAL 9004
 - RAMA GIĘTA POD KĄTAMI ZAZNACZONYMI NA RYSUNKU I ZAOKRĄGLONA NA GIĘCIACH
 - KAŻDA RAMA POSADOWIONA JEST NA NIEZALEŻNYM FUNDAMENCIE PUNKTOWYM WYKONANYM Z BETONU KONSTRUKCYJNEGO
 - MONTAŻ DO NAWIERZCHNI UTWARDZONEJ LUB W GRUNCIE, PRZY ZACHOWANIU FUNDAMENTÓW PONIŻEJ POZIOMU TERENU
 - POŁĄCZENIE KONSTRUKCJI ŁAWKI Z FUNDAMENTAMI ZA POMOCĄ KOTEW CHEMICZNYCH
 - WSZYSTKIE ELEMENTY ŁĄCZĄCE - ŚRUBY, WKRETY, NAKRĘTKI, KOTWY - MAŁOWANE PROSZKOWO NA KOLOR RAL 9004,
 - SIEDZISKO SKŁADA SIĘ Z POPRZECZNYCH SZCZEBLIN OPARTYCH NA POZIOMYCH LISTWACH ŁĄCZĄCYCH RAMY KONSTRUKCYJNE
 - SZCZEBLINY ZAOKRĄGLONE NA BRZEGACH, Z DREWNA MODRZEWIA EUROPEJSKIEGO (LUB GATUNKU O PARAMETRACH TECHNICZNYCH I TRWAŁOŚCI ZBLIŻONYCH LUB WYŻSZYCH), O PRZĘKROJU 30 x 80 x 482 MM, ROZMIESZCZONE Z PRZESWITEM 10 MM, W LICZBIE 20 SZTUK
 - ELEMENTY DREWNIANE ZABEZPIECZONE IMPREGNATEM W KOLORZE PALISANDER
 - DŁUGOŚĆ ŁAWKI 159,9 - 166,5 CM
 - PROMIEŃ ŁUKU ŁAWKI 550 CM

PRZWA AUTORSKIE ZASTRZEŻONE

Rysunek chroniony w myśl przepisów ustawy z dnia 04.02.1994r. o Prawie Autorskim i Prawach Pokrewnych, Dz.U. Nr 80 z 2000 r., poz. 904, ze zmianami. Wszelkie powielanie, kopiowanie, odstępowanie i dokonywanie zmian bez zgody autora jest niedozwolone.

BIURO ARCHITEKTA MIASTA KRAKOWA
REFERAT DS. ARCHITEKTURY KRAJOBRAZU I
DZIEDZICTWA PRZYRODNICZEGO MIASTA



Imię i nazwisko



Podpis

mgr inż. arch. kraj. Katarzyna Opalka
mgr inż. arch. kraj. Katarzyna Dzieciolowska
mgr inż. arch. kraj. Janusz Filipiak
mgr. inż. arch. Magdalena Jabłońska
imgr inż. arch. kraj. Magdalena Ptak
mgr. inż. arch. Anna Strączek

Tytuł projektu:

KATALOG MEBLI MIEJSKICH
KARTA TECHNICZNA ŁAWKI KRAKOWSKIEJ 25

Branża:	Stadium:	Data:
ARCHITEKTURA KRAJOBRAZU	PK	MARZEC 2026
Nazwa rysunku:	Skala:	Nr rys.:
KONCEPCJA	1:20	Ł-25

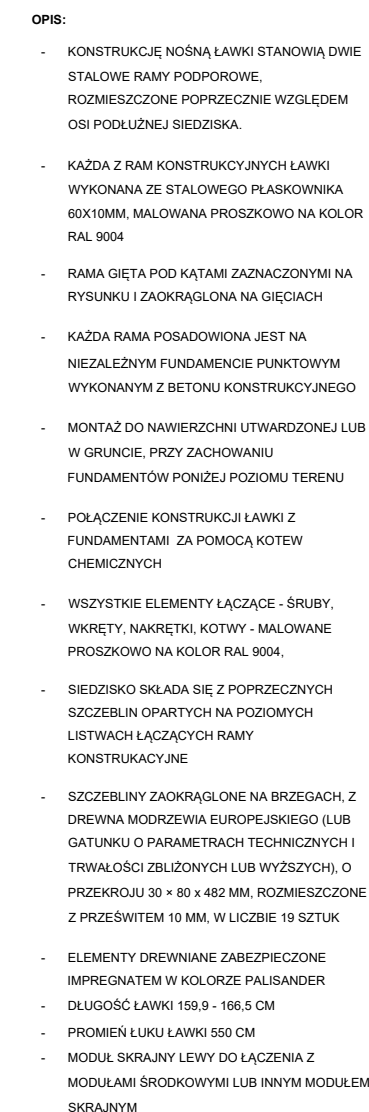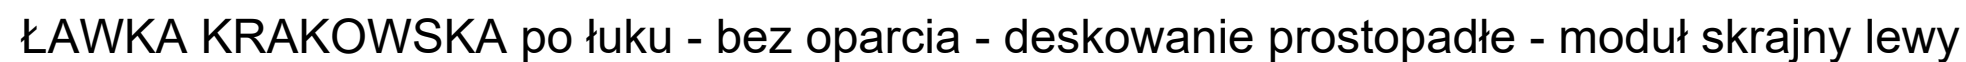

PRZWA AUTORSKIE ZASTRZEŻONE

Rysunek chroniony w myśl przepisów ustawy z dnia 04.02.1994r.
o Prawie Autorskim i Prawach Pokrewnych,
Dz.U. Nr 80 z 2000 r., poz. 904, ze zmianami.
Wszelkie powielanie, kopiowanie, odstępowanie i dokonywanie zmian
bez zgody autora jest niedozwolone.

BIURO ARCHITEKTA MIASTA KRAKOWA
REFERAT DS. ARCHITEKTURY KRAJOBRAZU I
DZIEDZICTWA PRZYRODNICZEGO MIASTA



Imię i nazwisko

Podpis

mgr inż. arch. kraj. Katarzyna Opalka
mgr inż. arch. kraj. Katarzyna Dzieciolowska
mgr inż. arch. kraj. Janusz Filipiak
mgr. inż. arch. Magdalena Jabłońska
imgr inż. arch. kraj. Magdalena Ptak
mgr. inż. arch. Anna Strączek

Tytuł projektu:

KATALOG MEBLI MIEJSKICH
KARTA TECHNICZNA ŁAWKI KRAKOWSKIEJ 26



Brzoz:	Stadium:	Data:
ARCHITEKTURA KRAJOBRAZU	PK	MARZEC 2026
Nazwa rysunku:	Skala:	Nr rys.:
KONCEPCJA	1:20	Ł-26L




ŁAWKA KRAKOWSKA po łuku - bez oparcia - deskowanie prostopadłe - moduł skrajny prawy

WIDOK

PRZEKRÓJ

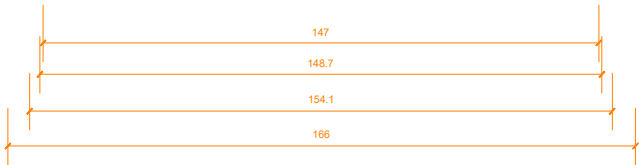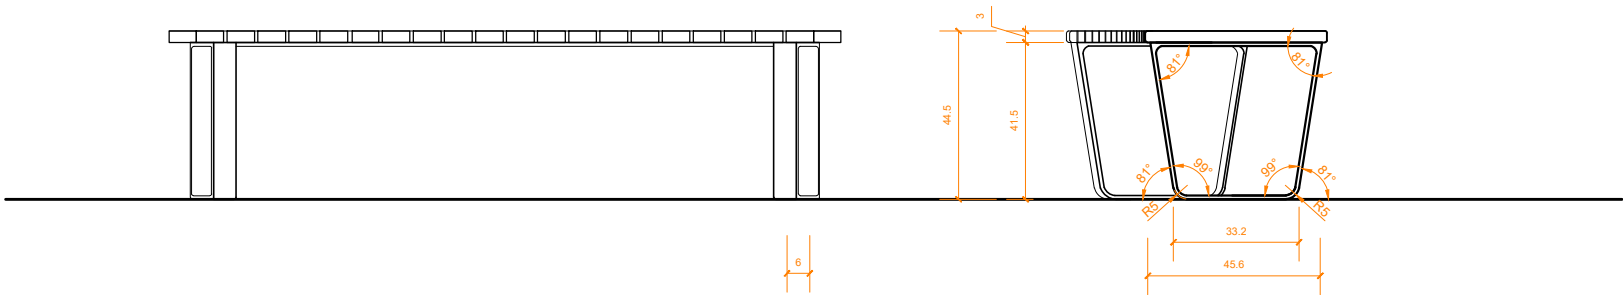

RZUT

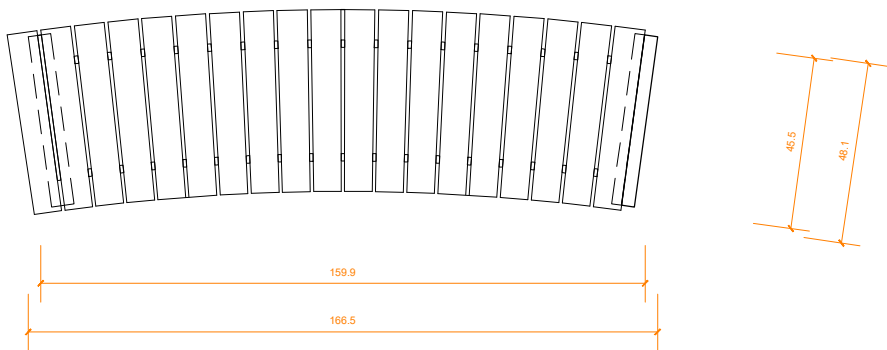

- OPIS:
- KONSTRUKCJĘ NOŚNĄ ŁAWKI STANOWIĄ DWIE STAŁOWE RAMY PODPOROWE, ROZMIESZCZONE POPRZECZNIE WZGLĘDEM OSI PODŁUŻNEJ SIEDZISKA.
 - KAŻDA Z RAM KONSTRUKCYJNYCH ŁAWKI WYKONANA ZE STAŁOWEGO PŁASKOWNIKA 60X10MM, MALOWANA PROSZKOWO NA KOLOR RAL 9004
 - RAMA GIĘTA POD KĄTAMI ZAZNACZONYMI NA RYSUNKU I ZAOKRĄGLONA NA GIĘCIACH
 - KAŻDA RAMA POSADOWIONA JEST NA NIEZALEŻNYM FUNDAMENCIE PUNKTOWYM WYKONANYM Z BETONU KONSTRUKCYJNEGO
 - MONTAŻ DO NAWIERZCHNI UTWARDZONEJ LUB W GRUNCIE, PRZY ZACHOWANIU FUNDAMENTÓW PONIŻEJ POZIOMU TERENU
 - POŁĄCZENIE KONSTRUKCJI ŁAWKI Z FUNDAMENTAMI ZA POMOCĄ KOTEW CHEMICZNYCH
 - WSZYSTKIE ELEMENTY ŁĄCZĄCE - ŚRUBY, WKRĘTY, NAKRĘTKI, KOTWY - MALOWANE PROSZKOWO NA KOLOR RAL 9004,
 - SIEDZISKO SKŁADA SIĘ Z POPRZECZNYCH SZCZEBLIN OPARTYCH NA POZIOMYCH LISTWACH ŁĄCZĄCYCH RAMY KONSTRUKACYJNE
 - SZCZEBLINY ZAOKRĄGLONE NA BRZEGACH, Z DREWNA MODRZEWIA EUROPEJSKIEGO (LUB GATUNKU O PARAMETRACH TECHNICZNYCH I TRWAŁOŚCI ZBLIŻONYCH LUB WYŻSZYCH), O PRZEKROJU 30 x 80 x 482 MM, ROZMIESZCZONE Z PRZESWITEM 10 MM, W LICZBIE 19 SZTUK
 - ELEMENTY DREWNIANE ZABEZPIECZONE IMPREGNATEM W KOLORZE PALISANDER
 - DŁUGOŚĆ ŁAWKI 159,9 - 166,5 CM
 - PROMIEŃ ŁUKU ŁAWKI 550 CM
 - MODUŁ SKRAJNY PRAWY DO ŁĄCZENIA Z MODUŁAMI ŚRODKOWYMI LUB INNYM MODUŁEM SKRAJNYM

PRZWA AUTORSKIE ZASTRZEŻONE

Rysunek chroniony w myśl przepisów ustawy z dnia 04.02.1994r. o Prawie Autorskim i Prawach Pokrewnych, Dz.U. Nr 80 z 2000 r., poz. 904, ze zmianami. Wszelkie powielanie, kopiowanie, odstępowanie i dokonywanie zmian bez zgody autora jest niedozwolone.

BIURO ARCHITEKTA MIASTA KRAKOWA
REFERAT DS. ARCHITEKTURY KRAJOBRAZU I
DZIEDZICTWA PRZYRODNICZEGO MIASTA



Imię i nazwisko	Podpis
mgr inż. arch. kraj. Katarzyna Opalka mgr inż. arch. kraj. Katarzyna Dzieciolowska mgr inż. arch. kraj. Janusz Filipiak mgr. inż. arch. Magdalena Jabłońska mgr inż. arch. kraj. Magdalena Płak mgr. inż. arch. Anna Strączek	

Tytuł projektu:

KATALOG MEBLI MIEJSKICH
KARTA TECHNICZNA ŁAWKI KRAKOWSKIEJ 26



Branża:	Stadium:	Data:
ARCHITEKTURA KRAJOBRAZU	PK	MARZEC 2026
Nazwa rysunku:	Skala:	Nr rys.:
KONCEPCJA	1:20	Ł-26P




ŁAWKA KRAKOWSKA po łuku - bez oparcia - deskowanie prostopadłe - moduł środkowy

WIDOK

PRZEKRÓJ

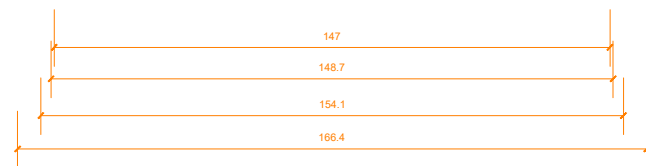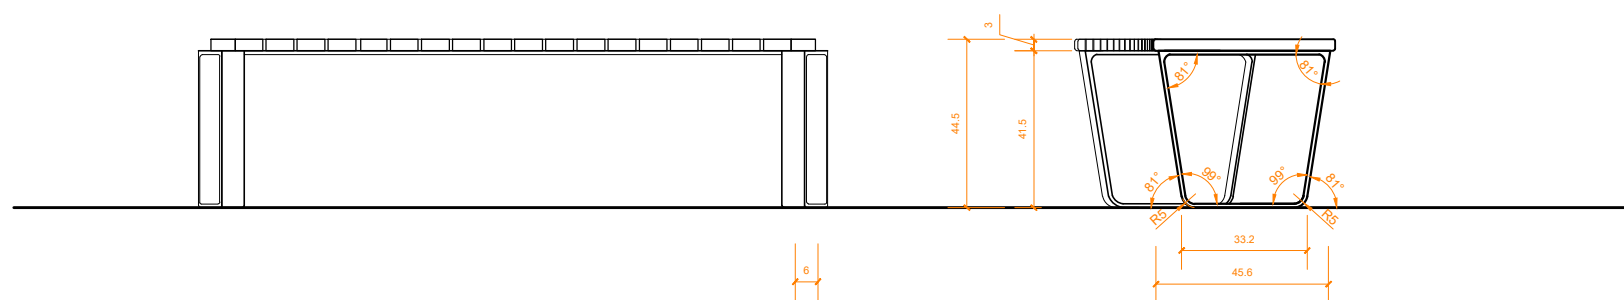

RZUT

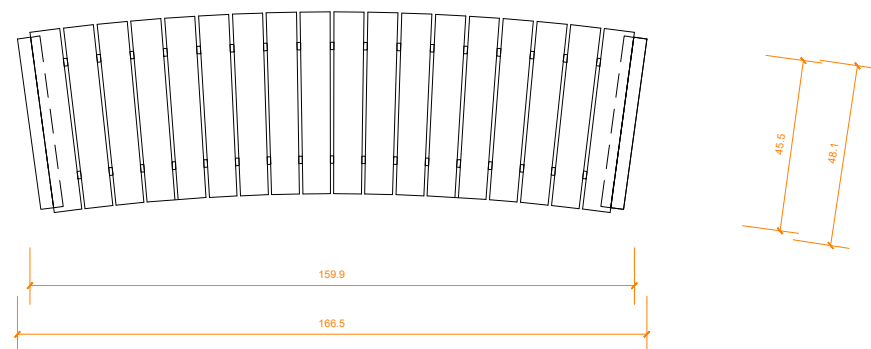

OPIS:

- KONSTRUKCJĘ NOŚNĄ ŁAWKI STANOWIĄ DWIE STALOWE RAMY PODPOROWE, ROZMIESZCZONE POPRZECZNIE WZGLĘDEM OSI PODŁUŻNEJ SIEDZISKA.
- KAŻDA Z RAM KONSTRUKCYJNYCH ŁAWKI WYKONANA ZE STALOWEGO PŁASKOWNIKA 60X10MM, MAŁOWANA PROSZKOWO NA KOLOR RAL 9004
- RAMA GIĘTA POD KĄTAMI ZAZNACZONYMI NA RYSUNKU I ZAOKRĄGLONA NA GIĘCIACH
- KAŻDA RAMA POSADOWIONA JEST NA NIEZALEŻNYM FUNDAMENCIE PUNKTOWYM WYKONANYM Z BETONU KONSTRUKCYJNEGO
- MONTAŻ DO NAWIERZCHNI UTWARDZONEJ LUB W GRUNCIE, PRZY ZACHOWANIU FUNDAMENTÓW PONIŻEJ POZIOMU TERENU
- POŁĄCZENIE KONSTRUKCJI ŁAWKI Z FUNDAMENTAMI ZA POMOCĄ KOTEW CHEMICZNYCH
- WSZYSTKIE ELEMENTY ŁĄCZĄCE - ŚRUBY, WKRĘTY, NAKRĘTKI, KOTWY - MAŁOWANE PROSZKOWO NA KOLOR RAL 9004,
- SIEDZISKO SKŁADA SIĘ Z POPRZECZNYCH SZCZEBLIN OPARTYCH NA POZIOMYCH LISTWACH ŁĄCZĄCYCH RAMY KONSTRUKACYJNE
- SZCZEBLINY ZAOKRĄGLONE NA BRZEGACH, Z DREWNA MODRZEWIA EUROPEJSKIEGO (LUB GATUNKU O PARAMETRACH TECHNICZNYCH I TRWAŁOŚCI ZBLIŻONYCH LUB WYŻSZYCH), O PRZĘKROJU 30 x 80 x 482 MM, ROZMIESZCZONE Z PRZESWITEM 10 MM, W LICZBIE 18 SZTUK
- ELEMENTY DREWNIANE ZABEZPIECZONE IMPREGNATEM W KOLORZE PALISANDER
- DŁUGOŚĆ ŁAWKI 159,9 - 166,5 CM
- PROMIEŃ ŁUKU ŁAWKI 550 CM
- MODUŁ ŚRODKOWY DO ŁĄCZENIA Z MODUŁAMI SKRAJNYMI LUB INNYMI MODUŁAMI ŚRODKOWYMI

PRZWA AUTORSKIE ZASTRZEŻONE

Rysunek chroniony w myśl przepisów ustawy z dnia 04.02.1994r. o Prawie Autorskim i Prawach Pokrewnych, Dz.U. Nr 80 z 2000 r., poz. 904, ze zmianami. Wszelkie powielanie, kopiowanie, odstępowanie i dokonywanie zmian bez zgody autora jest niedozwolone.

BIURO ARCHITEKTA MIASTA KRAKOWA
REFERAT DS. ARCHITEKTURY KRAJOBRAZU I
DZIEDZICTWA PRZYRODNICZEGO MIASTA



Imię i nazwisko

Podpis


mgr inż. arch. kraj. Katarzyna Opalka
mgr inż. arch. kraj. Katarzyna Dzieciotłowska
mgr inż. arch. kraj. Janusz Filipiak
mgr. inż. arch. Magdalena Jabłońska
mgr inż. arch. kraj. Magdalena Ptak
mgr. inż. arch. Anna Strączek

Tytuł projektu:

KATALOG MEBLI MIEJSKICH
KARTA TECHNICZNA ŁAWKI KRAKOWSKIEJ 26

Branża:	Stadium:	Data:
ARCHITEKTURA KRAJOBRAZU	PK	MARZEC 2026
Nazwa rysunku:	Skala:	Nr rys.:
KONCEPCJA	1:20	Ł-26Ś

ŁAWKA KRAKOWSKA prosta - z prostokątnym deskowaniem - z oparciem - bez podłokietników

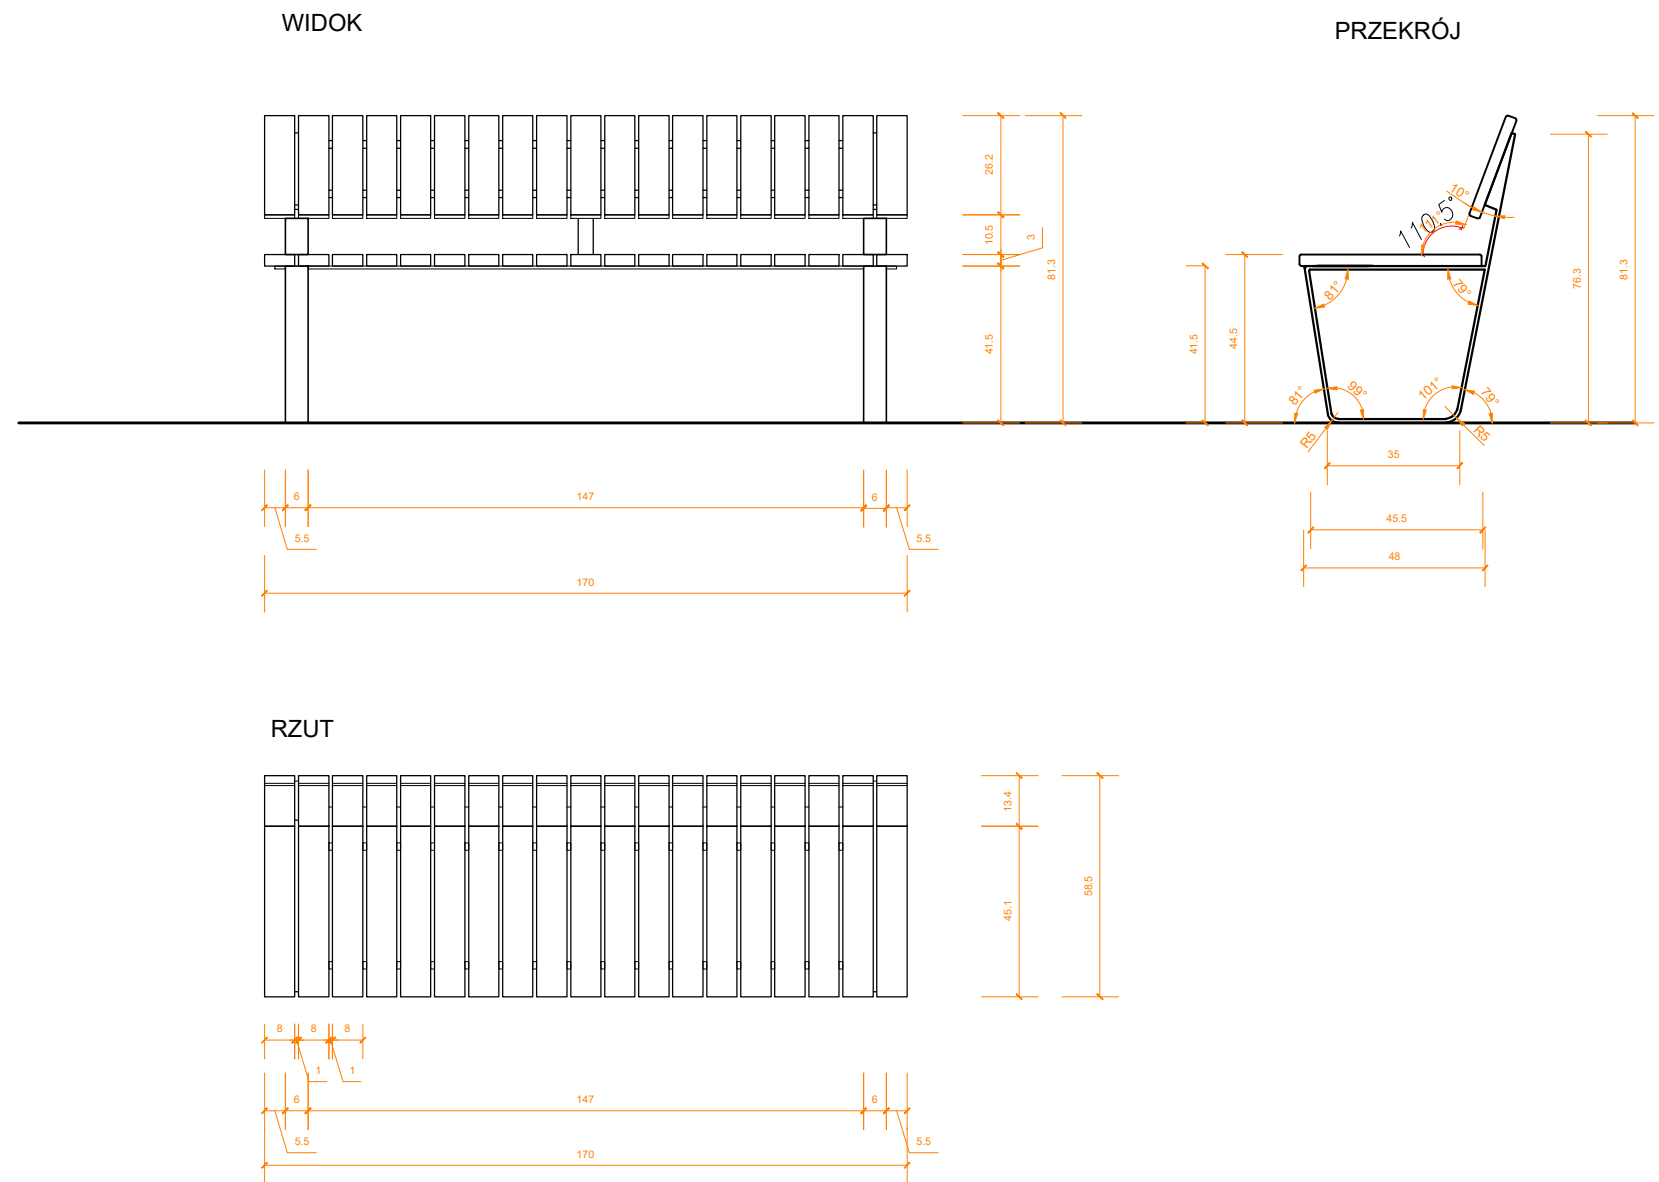

- OPIS:
- KONSTRUKCJĘ NOŚNĄ ŁAWKI STANOWIĄ DWIE STALOWE RAMY PODPOROWE, ROZMIESZCZONE POPRZECZNIE WZGLĘDEM OSI PODŁUŻNEJ SIEDZISKA POŁĄCZONE ZE SOBĄ LISTWAMI PODŁUŻNYMI UZUPEŁNIAJĄCYMI KONSTRUKCJĘ NOŚNĄ
 - KONSTRUKCJA OPARCIA USZTYWNIONA POPRZECZ ZASTOSOWANIE POŚREDNIEGO ELEMENTU PODPIERAJĄCEGO, ZLOKALIZOWANEGO W OSI ŁAWKI POMIĘDZY GŁÓWNYMI RAMAMI NOŚNYMI
 - KAŻDA Z RAM KONSTRUKCYJNYCH ŁAWKI WYKONANA ZE STALOWEGO PŁASKOWNIKA 60X10MM, MAŁOWANA PROSZKOWO NA KOLOR RAL 9004
 - RAMA GIĘTA POD KĄTAMI ZAZNACZONYMI NA RYSUNKU I ZAOKRĄGLONA NA GIĘCIACH
 - KAŻDA RAMA POSADOWIONA JEST NA NIEZALEŻNYM FUNDAMENCIE PUNKTOWYM WYKONANYM Z BETONU KONSTRUKCYJNEGO
 - MONTAŻ DO NAWIERZCHNI UTWARDZONEJ LUB W GRUNCIE, PRZY ZACHOWANIU FUNDAMENTÓW PONIŻEJ POZIOMU TERENU
 - POŁĄCZENIE KONSTRUKCJI ŁAWKI Z FUNDAMENTAMI ZA POMOCĄ KOTW CHEMICZNYCH
 - WSZYSTKIE ELEMENTY ŁĄCZĄCE - ŚRUBY, WKRETY, NAKRETKI, KOTWY - MAŁOWANE PROSZKOWO NA KOLOR RAL 9004,
 - SIEDZISKO I OPARCIE SKŁADA SIĘ Z POPRZECZNYCH SZCZEBLIN OPARTYCH NA POZIOMYCH LISTWACH ŁĄCZĄCYCH RAMY KONSTRUKCYJNE
 - SZCZEBLINY ZAOKRĄGLONE NA BRZEGACH, Z DREWNA MODRZEWIA EUROPEJSKIEGO (LUB GATUNKU O PARAMETRACH TECHNICZNYCH I TRWAŁOŚCI ZBLIŻONYCH LUB WYŻSZYCH), O PRZESZCZĄT 30 x 80 x 482 MM, ROZMIESZCZONE Z PRZESZCZĄTEM 10 MM, W LICZBIE 19 SZTUK
 - ELEMENTY DREWNIANE ZABEZPIECZONE IMPREGNATEM W KOLORZE PALISANDER
 - KĄT SIEDZISKO-OPARCIE: 111 ST
 - DŁUGOŚĆ ŁAWKI 170 CM

PRZWA AUTORSKIE ZASTRZEŻONE

Rysunek chroniony w myśl przepisów ustawy z dnia 04.02.1994r. o Prawie Autorskim i Prawach Pokrewnych, Dz.U. Nr 80 z 2000 r., poz. 904, ze zmianami. Wszelkie powielanie, kopiowanie, odstępowanie i dokonywanie zmian bez zgody autora jest niedozwolone.

BIURO ARCHITEKTA MIASTA KRAKOWA
REFERAT DS. ARCHITEKTURY KRAJOBRAZU I
DZIEDZICTWA PRZYRODNICZEGO MIASTA




Imię i nazwisko	Podpis
mgr inż. arch. kraj. Katarzyna Opałka mgr inż. arch. kraj. Katarzyna Dzieciotłowska mgr inż. arch. kraj. Janusz Filipiak mgr. inż. arch. Magdalena Jabłońska mgr inż. arch. kraj. Magdalena Płak mgr. inż. arch. Anna Strączek	

Tytuł projektu:		
KATALOG MEBLI MIEJSKICH KARTA TECHNICZNA ŁAWKI KRAKOWSKIEJ 27		
Branża:	Stadium:	Data:
ARCHITEKTURA KRAJOBRAZU	PK	MARZEC 2026
Nazwa rysunku:	Skala:	Nr rys.:
KONCEPCJA	1:20	Ł-27




ŁAWKA KRAKOWSKA prosta - bez oparcia - z podłokietnikami - z prostopadłym deskowaniem


WIDOK

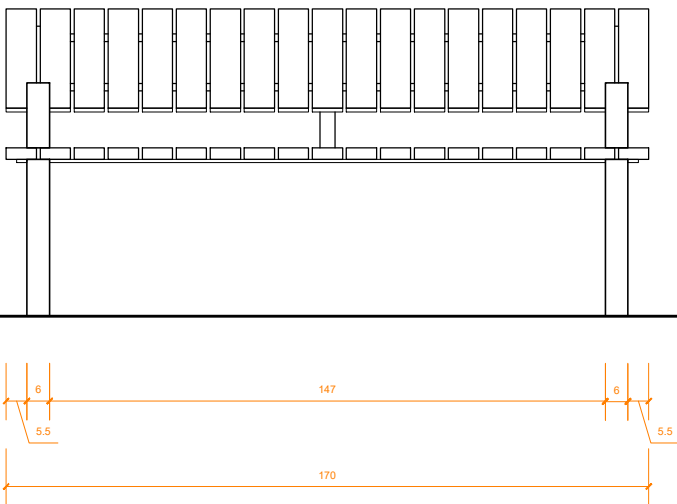

PRZEKRÓJ

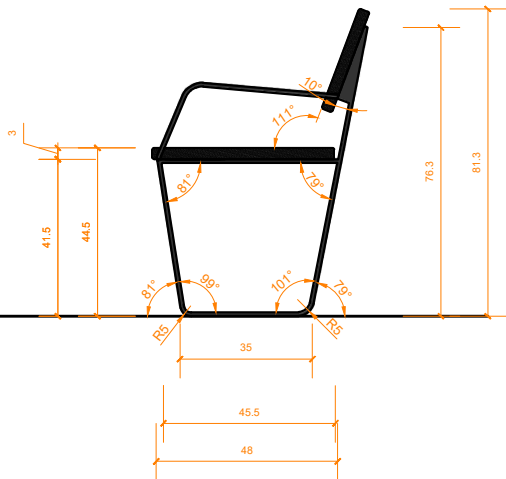

RZUT

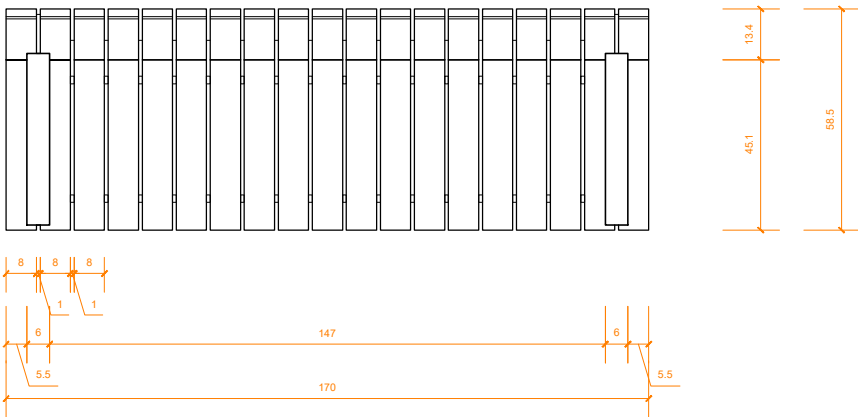

OPIS:

- KONSTRUKCJE NOŚNĄ ŁAWKI STANOWIĄ DWIE STALOWE RAMY PODPOROWE, ROZMIESZCZONE POPRZECZNIE WZGLĘDEM OSI PODŁUŻNEJ SIEDZISKA POŁĄCZONE ZE SOBĄ LISTWAMI PODŁUŻNYMI UZUPEŁNIAJĄCYMI KONSTRUKCJE NOŚNĄ
- KONSTRUKCJA OPARCIA USZTYWNIONA POPRZECZ ZASTOSOWANIE POŚREDNIEGO ELEMENTU PODPIERAJĄCEGO, ZLOKALIZOWANEGO W OSI ŁAWKI POMIĘDZY GŁÓWNYMI RAMAMI NOŚNYMI
- KAŻDA Z RAM KONSTRUKCYJNYCH ŁAWKI I PODŁOKIETNIKI WYKONANE ZE STALOWEGO PŁASKOWNIKA 60X10MM, MAŁOWANE PROSZKOWO NA KOLOR RAL 9004
- RAMA GIĘTA POD KĄTAMI ZAZNACZONYMI NA RYSUNKU I ZAOKRĄGLONA NA GIĘCIACH
- KAŻDA RAMA POSADOWIONA JEST NA NIEZALEŻNYM FUNDAMENCIE PUNKTOWYM WYKONANYM Z BETONU KONSTRUKCYJNEGO
- MONTAŻ DO NAWIERZCHNI UTWARDZONEJ LUB W GRUNCIE, PRZY ZACHOWANIU FUNDAMENTÓW PONIŻEJ POZIOMU TERENU
- POŁĄCZENIE KONSTRUKCJI ŁAWKI Z FUNDAMENTAMI ZA POMOCĄ KOTEW CHEMICZNYCH
- WSZYSTKIE ELEMENTY ŁĄCZĄCE - ŚRUBY, WKRETY, NAKRĘTKI, KOTWY - MAŁOWANE PROSZKOWO NA KOLOR RAL 9004,
- SIEDZISKO I OPARCIE SKŁADA SIĘ Z POPRZECZNYCH SZCZEBLIN OPARTYCH NA POZIOMYCH LISTWACH ŁĄCZĄCYCH RAMY KONSTRUKCYJNE
- SZCZEBLINY ZAOKRĄGLONE NA BRZEGACH, Z DREWNA MODRZEWIA EUROPEJSKIEGO (LUB GATUNKU O PARAMETRACH TECHNICZNYCH I TRWAŁOŚCI ZBLIŻONYCH LUB WYŻSZYCH), O PRZEKROJU 30 x 80 x 482 MM, ROZMIESZCZONE Z PRZESWITEM 10 MM, W LICZBIE 19 SZTUK
- ELEMENTY DREWNIANE ZABEZPIECZONE IMPREGNATEM W KOLORZE PALISANDER
- KĄT SIEDZISKO-OPARCIE: 111 ST
- DŁUGOŚĆ ŁAWKI 170 CM

PRZWA AUTORSKIE ZASTRZEŻONE

Rysunek chroniony w myśl przepisów ustawy z dnia 04.02.1994r. o Prawie Autorskim i Prawach Pokrewnych, Dz.U. Nr 80 z 2000 r., poz. 904, ze zmianami. Wszelkie powielanie, kopiowanie, odstępowanie i dokonywanie zmian bez zgody autora jest niedozwolone.

BIURO ARCHITEKTA MIASTA KRAKOWA
REFERAT DS. ARCHITEKTURY KRAJOBRAZU I
DZIEDZICTWA PRZYRODNICZEGO MIASTA



Imię i nazwisko

Podpis

mgr inż. arch. kraj. Katarzyna Opalka
mgr inż. arch. kraj. Katarzyna Dzięciołowska
mgr inż. arch. kraj. Janusz Filipiak
mgr. inż. arch. Magdalena Jabłońska
mgr inż. arch. kraj. Magdalena Ptak
mgr. inż. arch. Anna Strączek

Tytuł projektu:

KATALOG MEBLI MIEJSKICH
KARTA TECHNICZNA ŁAWKI KRAKOWSKIEJ 28


Branża:	Stadium:	Data:
ARCHITEKTURA KRAJOBRAZU	PK	MARZEC 2026
Nazwa rysunku:	Skala:	Nr rys.:
KONCEPCJA	1:20	Ł-28




ŁAWKA KRAKOWSKA prosta - bez oparcia - z prostokątnym deskowaniem

WIDOK

PRZEKRÓJ

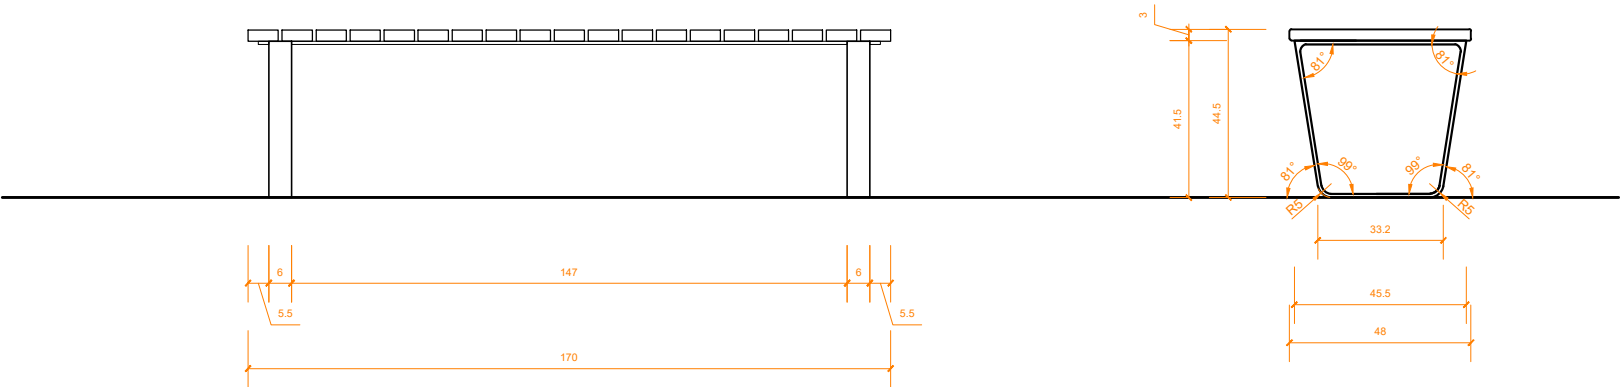

RZUT

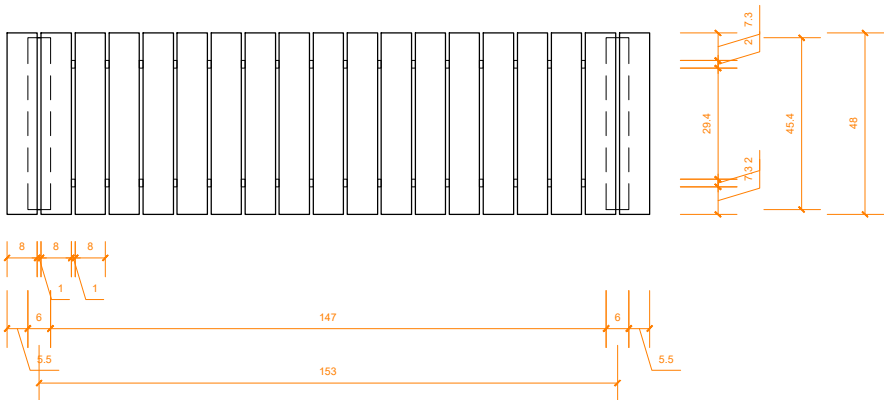

- OPIS:**
- KONSTRUKCJĘ NOŚNĄ ŁAWKI STANOWIĄ DWE STALOWE RAMY PODPOROWE, ROZMIESZCZONE POPRZECZNIE WZGLĘDEM OSI PODŁUŻNEJ SIEDZISKA.
 - KAŻDA Z RAM KONSTRUKCYJNYCH ŁAWKI WYKONANA ZE STALOWEGO PŁASKOWNIKA 60X10MM, MALOWANA PROSZKOWO NA KOLOR RAL 9004
 - RAMA GIĘTA POD KĄTAMI ZAZNACZONYMI NA RYSUNKU I ZAOKRĄGLONA NA GIECIACH
 - KAŻDA RAMA POSADOWIONA JEST NA NIEZALEŻNYM FUNDAMENCIE PUNKTOWYM WYKONANYM Z BETONU KONSTRUKCYJNEGO
 - MONTAŻ DO NAWIERZCHNI UTWARDZONEJ LUB W GRUNCIE, PRZY ZACHOWANIU FUNDAMENTÓW PONIŻEJ POZIOMU TERENU
 - POŁĄCZENIE KONSTRUKCJI ŁAWKI Z FUNDAMENTAMI ZA POMOCĄ KOTEW CHEMICZNYCH
 - WSZYSTKIE ELEMENTY ŁĄCZĄCE - ŚRUBY, WKRETY, NAKRĘTKI, KOTWY - MALOWANE PROSZKOWO NA KOLOR RAL 9004,
 - SIEDZISKO SKŁADA SIĘ Z POPRZECZNYCH SZCZEBLIN OPARTYCH NA POZIOMYCH LISTWACH ŁĄCZĄCYCH RAMY KONSTRUKCYJNE
 - SZCZEBLINY ZAOKRĄGLONE NA BRZEGACH, Z DREWNA MODRZEWIA EUROPEJSKIEGO (LUB GATUNKU O PARAMETRACH TECHNICZNYCH I TRWAŁOŚCI ZBLIŻONYCH LUB WYŻSZYCH), O PRZĘKROJU 30 x 80 x 482 MM, ROZMIESZCZONE Z PRZĘSWIEM 10 MM, W LICZBIE 19 SZTUK
 - ELEMENTY DREWNIANE ZABEZPIECZONE IMPREGNATEM W KOLORZE PALISANDER
 - DŁUGOŚĆ ŁAWKI 170 CM

PRZWA AUTORSKIE ZASTRZEŻONE

Rysunek chroniony w myśl przepisów ustawy z dnia 04.02.1994r. o Prawie Autorskim i Prawach Pokrewnych, Dz.U. Nr 80 z 2000 r., poz. 904, ze zmianami. Wszelkie powielanie, kopiowanie, odstępowanie i dokonywanie zmian bez zgody autora jest niedozwolone.

BIURO ARCHITEKTA MIASTA KRAKOWA
REFERAT DS. ARCHITEKTURY KRAJOBRAZU I
DZIEDZICTWA PRZYRODNICZEGO MIASTA



Imię i nazwisko

Podpis

mgr inż. arch. kraj. Katarzyna Opalka
mgr inż. arch. kraj. Katarzyna Dzieciolowska
mgr inż. arch. kraj. Janusz Filipiak
mgr. inż. arch. Magdalena Jabłońska
imgr inż. arch. kraj. Magdalena Płak
mgr. inż. arch. Anna Strączek

Tytuł projektu:


KATALOG MEBLI MIEJSKICH
KARTA TECHNICZNA ŁAWKI KRAKOWSKIEJ 29

Branża:	Stadium:	Data:
ARCHITEKTURA KRAJOBRAZU	PK	MARZEC 2026
Nazwa rysunku:	Skala:	Nr rys.:
KONCEPCJA	1:20	Ł-29




SIEDZISKO KRAKOWSKIE proste - z prostopadłym deskowaniem - z oparciem - bez podłokietników


WIDOK

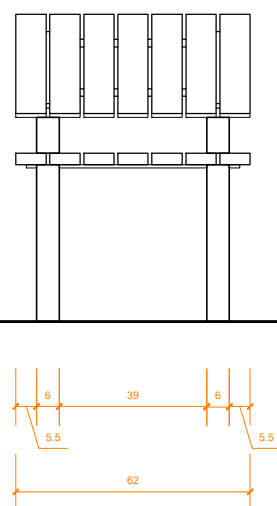

PRZEKRÓJ

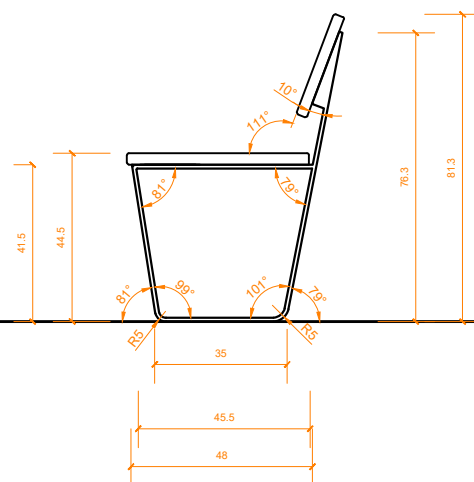

RZUT

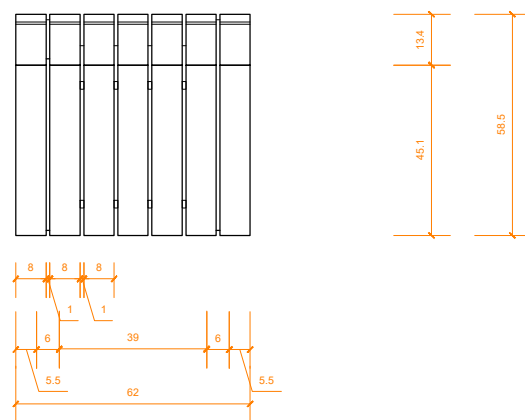

OPIS:

- KONSTRUKCJĘ NOŚNĄ SIEDZISKA STANOWIĄ DWIE STALOWE RAMY PODPOROWE, ROZMIESZCZONE POPRZECZNIE WZGLĘDEM OSI PODŁUŻNEJ SIEDZISKA.
- KAŻDA Z RAM KONSTRUKCYJNYCH SIEDZISKA WYKONANA ZE STALOWEGO PŁASKOWNIKA 60X10MM, MAŁOWANA PROSZKOWO NA KOLOR RAL 9004
- RAMA GIĘTA POD KĄTAMI ZAZNACZONYMI NA RYSUNKU I ZAOKRĄGLONA NA GIĘCIACH
- KAŻDA RAMA POSADOWIONA JEST NA NIEZALEŻNYM FUNDAMENCIE PUNKTOWYM WYKONANYM Z BETONU KONSTRUKCYJNEGO
- MONTAŻ DO NAWIERZCHNI UTWARDZONEJ LUB W GRUNCIE, PRZY ZACHOWANIU FUNDAMENTÓW PONIŻEJ POZIOMU TERENU
- POŁĄCZENIE KONSTRUKCJI SIEDZISKA Z FUNDAMENTAMI ZA POMOCĄ KOTEW CHEMICZNYCH
- WSZYSTKIE ELEMENTY ŁĄCZĄCE - ŚRUBY, WKRETY, NAKRĘTKI, KOTWY - MAŁOWANE PROSZKOWO NA KOLOR RAL 9004,
- SIEDZISKO I OPARCIE SKŁADAJĄ SIĘ Z POPRZECZNYCH SZCZEBLIN OPARTYCH NA POZIOMYCH LISTWACH ŁĄCZĄCYCH RAMY KONSTRUKCYJNE
- SZCZEBLINY ZAOKRĄGLONE NA BRZEGACH, Z DREWNA MODRZEWIA EUROPEJSKIEGO (LUB GATUNKU O PARAMETRACH TECHNICZNYCH I TRWAŁOŚCI ZBLIŻONYCH LUB WYŻSZYCH), O PRZEKROJU 30 x 80 x 482 MM, ROZMIESZCZONE Z PRZESWITEM 10 MM, W LICZBIE 7 SZTUK
- ELEMENTY DREWNIANE ZABEZPIECZONE IMPREGNATEM W KOLORZE PALISANDER
- DŁUGOŚĆ SIEDZISKA 62 CM
- MODUŁ ŚRODKOWY DO ŁĄCZENIA Z MODUŁAMI SKRAJNYMI LUB INNYMI MODUŁAMI ŚRODKOWYMI

PRZWA AUTORSKIE ZASTRZEŻONE

Rysunek chroniony w myśl przepisów ustawy z dnia 04.02.1994r. o Prawie Autorskim i Prawach Pokrewnych, Dz.U. Nr 80 z 2000 r., poz. 904, ze zmianami. Wszelkie powielanie, kopiowanie, odstępowanie i dokonywanie zmian bez zgody autora jest niedozwolone.

BIURO ARCHITEKTA MIASTA KRAKOWA REFERAT DS. ARCHITEKTURY KRAJOBRAZU I DZIEDZICTWA PRZYRODNICZEGO MIASTA



Imię i nazwisko

Podpis

mgr inż. arch. kraj. Katarzyna Opalka
mgr inż. arch. kraj. Katarzyna Dzięciołowska
mgr inż. arch. kraj. Janusz Filipiak
mgr. inż. arch. Magdalena Jabłońska
mgr inż. arch. kraj. Magdalena Płak
mgr. inż. arch. Anna Strączek

Tytuł projektu:

KATALOG MEBLI MIEJSKICH KARTA TECHN. SIEDZISKA KRAKOWSKIEGO 30


Branża:	Stadium:	Data:
ARCHITEKTURA KRAJOBRAZU	PK	MARZEC 2026
Nazwa rysunku:	Skala:	Nr rys.:
KONCEPCJA	1:20	S-30




SIEDZISKO KRAKOWSKIE bez oparcia - z prostopadłym deskowaniem

WIDOK

PRZEKRÓJ

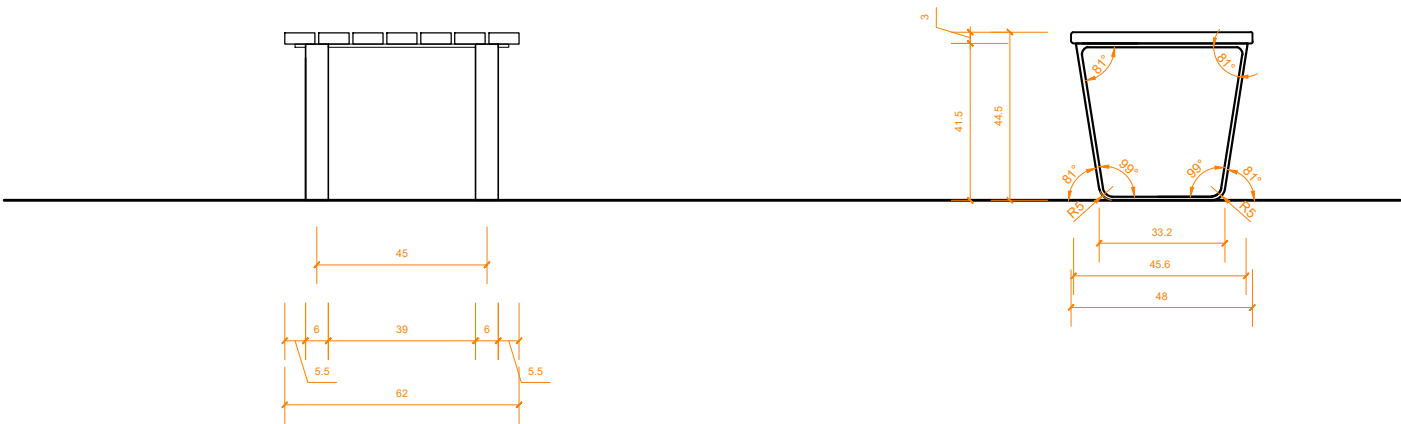

RZUT

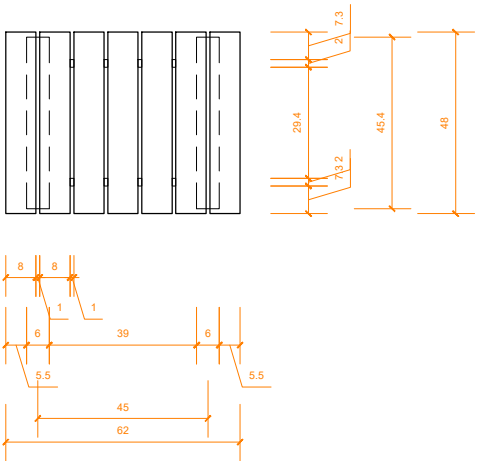

- OPIS:**
- KONSTRUKCJĘ NOŚNĄ SIEDZISKA STANOWIĄ DWIE STALOWE RAMY PODPOROWE, ROZMIESZCZONE POPRZECZNIE WZGLĘDEM OSI PODŁUŻNEJ SIEDZISKA.
 - KAŻDA Z RAM KONSTRUKCYJNYCH SIEDZISKA WYKONANA ZE STALOWEGO PŁASKOWNIKA 60X10MM, MALOWANA PROSZKOWO NA KOLOR RAL 9004
 - RAMA GIĘTA POD KĄTAMI ZAZNACZONYMI NA RYSUNKU I ZAOKRĄGLONA NA GIĘCIACH
 - KAŻDA RAMA POSADOWIONA JEST NA NIEZALEŻNYM FUNDAMENCIE PUNKTOWYM WYKONANYM Z BETONU KONSTRUKCYJNEGO
 - MONTAŻ DO NAWIERZCHNI UTWARDZONEJ LUB W GRUNCIE, PRZY ZACHOWANIU FUNDAMENTÓW PONIŻEJ POZIOMU TERENU
 - POŁĄCZENIE KONSTRUKCJI SIEDZISKA Z FUNDAMENTAMI ZA POMOCĄ KOTEW CHEMICZNYCH
 - WSZYSTKIE ELEMENTY ŁĄCZĄCE - ŚRUBY, WKRETY, NAKRĘTKI, KOTWY - MALOWANE PROSZKOWO NA KOLOR RAL 9004,
 - SIEDZISKO SKŁADA SIĘ Z POPRZECZNYCH SZCZEBLIN OPARTYCH NA POZIOMYCH LISTWACH ŁĄCZĄCYCH RAMY KONSTRUKCYJNE
 - SZCZEBLINY ZAOKRĄGLONE NA BRZEGACH, Z DREWNA MODRZEWIA EUROPEJSKIEGO (LUB GATUNKU O PARAMETRACH TECHNICZNYCH I TRWAŁOŚCI ZBLIŻONYCH LUB WYŻSZYCH), O PRZEKROJU 30 x 80 x 482 MM, ROZMIESZCZONE Z PRZESWITEM 10 MM, W LICZBIE 7 SZTUK
 - ELEMENTY DREWNIANE ZABEZPIECZONE IMPREGNATEM W KOLORZE PALISANDER
 - DŁUGOŚĆ SIEDZISKA 62 CM
 - MODUŁ ŚRODKOWY DO ŁĄCZENIA Z MODUŁAMI SKRAJNYMI LUB INNYMI MODUŁAMI ŚRODKOWYMI

PRZWA AUTORSKIE ZASTRZEŻONE

Rysunek chroniony w myśl przepisów ustawy z dnia 04.02.1994r. o Prawie Autorskim i Prawach Pokrewnych, Dz.U. Nr 80 z 2000 r., poz. 904, ze zmianami. Wszelkie powielanie, kopiowanie, odstępowanie i dokonywanie zmian bez zgody autora jest niedozwolone.

BIURO ARCHITEKTA MIASTA KRAKOWA
REFERAT DS. ARCHITEKTURY KRAJOBRAZU I
DZIEDZICTWA PRZYRODNICZEGO MIASTA



Imię i nazwisko	Podpis
mgr inż. arch. kraj. Katarzyna Opalka mgr inż. arch. kraj. Katarzyna Dzięciołowska mgr inż. arch. kraj. Janusz Filipiak mgr. inż. arch. Magdalena Jabłońska imgr inż. arch. kraj. Magdalena Płak mgr. inż. arch. Anna Strączek	

Tytuł projektu:


KATALOG MEBLI MIEJSKICH
KARTA TECHN. SIEDZISKA KRAKOWSKIEGO 31

Branża:	Stadium:	Data:
ARCHITEKTURA KRAJOBRAZU	PK	MARZEC 2026
Nazwa rysunku:	Skala:	Nr rys.:
KONCEPCJA	1:20	S-31




KOSZ KRAKOWSKI okrągły, z prętami stalowymi


WIDOK OD PRZODU

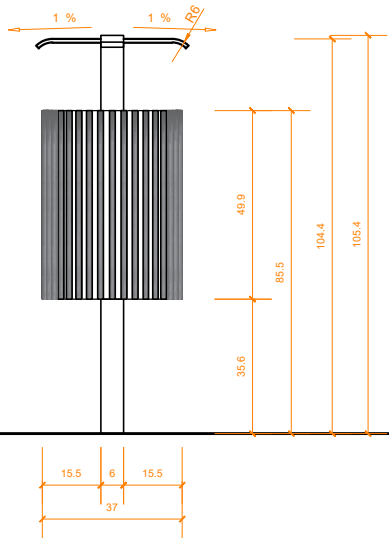

WIDOK Z BOKU

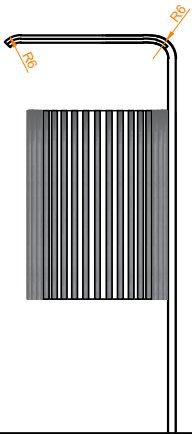

RZUT

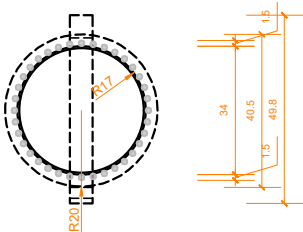

OPIS:

- KONSTRUKCJĘ NOŚNĄ KOSZA STANOWI STELAŻ WYKONANY Z GIĘTEGO PŁASKOWNIKA STALOWEGO O PRZĘKROJU 60×10 MM, MAŁOWANEGO PROSZKOWO NA KOLOR RAL 9004
- STELAŻ GIĘTY POD KĄTAMI ZAZNACZONYMI NA RYSUNKU I ZAOKRĄGLONY NA GIĘCIACH
- DO STELAŻA ZAMOCOWANY JEST CYLINDRYCZNY KORPUS KOSZA WYKOŃCZONY DEKORACYJNYMI PRĘTAMI STALOWYMI MAŁOWANYMI PROSZKOWO NA KOLOR RAL 9004
- KORPUS MOCOWANY DO KONSTRUKCJI NOŚNEJ W SYSTEMIE PODWIESZANYM, ZA POŚREDNICTWEM STALOWYCH ELEMENTÓW MONTAŻOWYCH Z PŁASKOWNIKA, BEZ KONIECZNOŚCI STOSOWANIA NÓG PODPOROWYCH, PRZY ZACHOWANIU PEŁNEJ STABILNOŚCI I TRWAŁOŚCI UŻYTKOWEJ
- KORPUS KOSZA WYPOSAŻONY W WEWNĘTRZNY, NIEWIDOCZNY Z ZEWNĄTRZ SYSTEM MOCOWANIA WORKA NA ODPADY, UMOŻLIWIAJĄCY SZYBKĄ WYMIANĘ WORKA ORAZ ZABEZPIECZAJĄCY GO PRZED PRZEMIESZCZANIEM W TRAKCIE EKSPLOATACJI
- DOPUSZCZA SIĘ WYPOSAŻENIE KOSZA W ZINTEGROWANĄ POPIELNICZKĘ WYKONANĄ ZE STALI NIERDZEWNEJ LUB STALI OCYNKOWANEJ MAŁOWANEJ PROSZKOWO NA KOLOR RAL 9004, WYPOSAŻONĄ W WYJMOWANY WKŁAD UMOŻLIWIAJĄCY OPRÓŻNIANIE I CZYSZCZENIE
- POŁĄCZENIE KONSTRUKCJI Z FUNDAMENTEM WYKONANE W SPOSÓB NIEWIDOCZNY DLA UŻYTKOWNIKA, ZAPEWNIAJĄCY WYSOKĄ TRWAŁOŚĆ, ODPORNOŚĆ NA KOROZJĘ ORAZ PRZENOSZENIE OBCIĄŻEŃ EKSPLOATACYJNYCH
- WSZYSTKIE ELEMENTY ŁĄCZĄCE, W TYM ŚRUBY, NAKRĘTKI, PODKŁADKI, KOTWY I POZOSTAŁE ELEMENTY MONTAŻOWE, WYKONANE ZE STALI NIERDZEWNEJ LUB ZABEZPIECZONE ANTYKOROZYJNIE I MAŁOWANE PROSZKOWO NA KOLOR RAL 9004

PRZWA AUTORSKIE ZASTRZEŻONE

Rysunek chroniony w myśl przepisów ustawy z dnia 04.02.1994r. o Prawie Autorskim i Prawach Pokrewnych, Dz.U. Nr 80 z 2000 r., poz. 904, ze zmianami. Wszelkie powielanie, kopiowanie, odstępowanie i dokonywanie zmian bez zgody autora jest niedozwolone.

BIURO ARCHITEKTA MIASTA KRAKOWA
REFERAT DS. ARCHITEKTURY KRAJOBRAZU I
DZIEDZICTWA PRZYRODNICZEGO MIASTA



Imię i nazwisko

Podpis


mgr inż. arch. kraj. Katarzyna Opalka
mgr inż. arch. kraj. Katarzyna Dzieciolowska
mgr inż. arch. kraj. Janusz Filipiak
mgr. inż. arch. Magdalena Jabłońska
imgr inż. arch. kraj. Magdalena Ptak
mgr. inż. arch. Anna Strączek

Tytuł projektu:

KATALOG MEBLI MIEJSKICH
KARTA TECHNICZNA KOSZA KRAKOWSKIEGO 32

Branża:	Stadium:	Data:
ARCHITEKTURA KRAJOBRAZU	PK	MARZEC 2026
Nazwa rysunku:	Skala:	Nr rys.:
KONCEPCJA	1:20	K-32A

KOSZ KRAKOWSKI okrągły, z lamelami drewnianymi

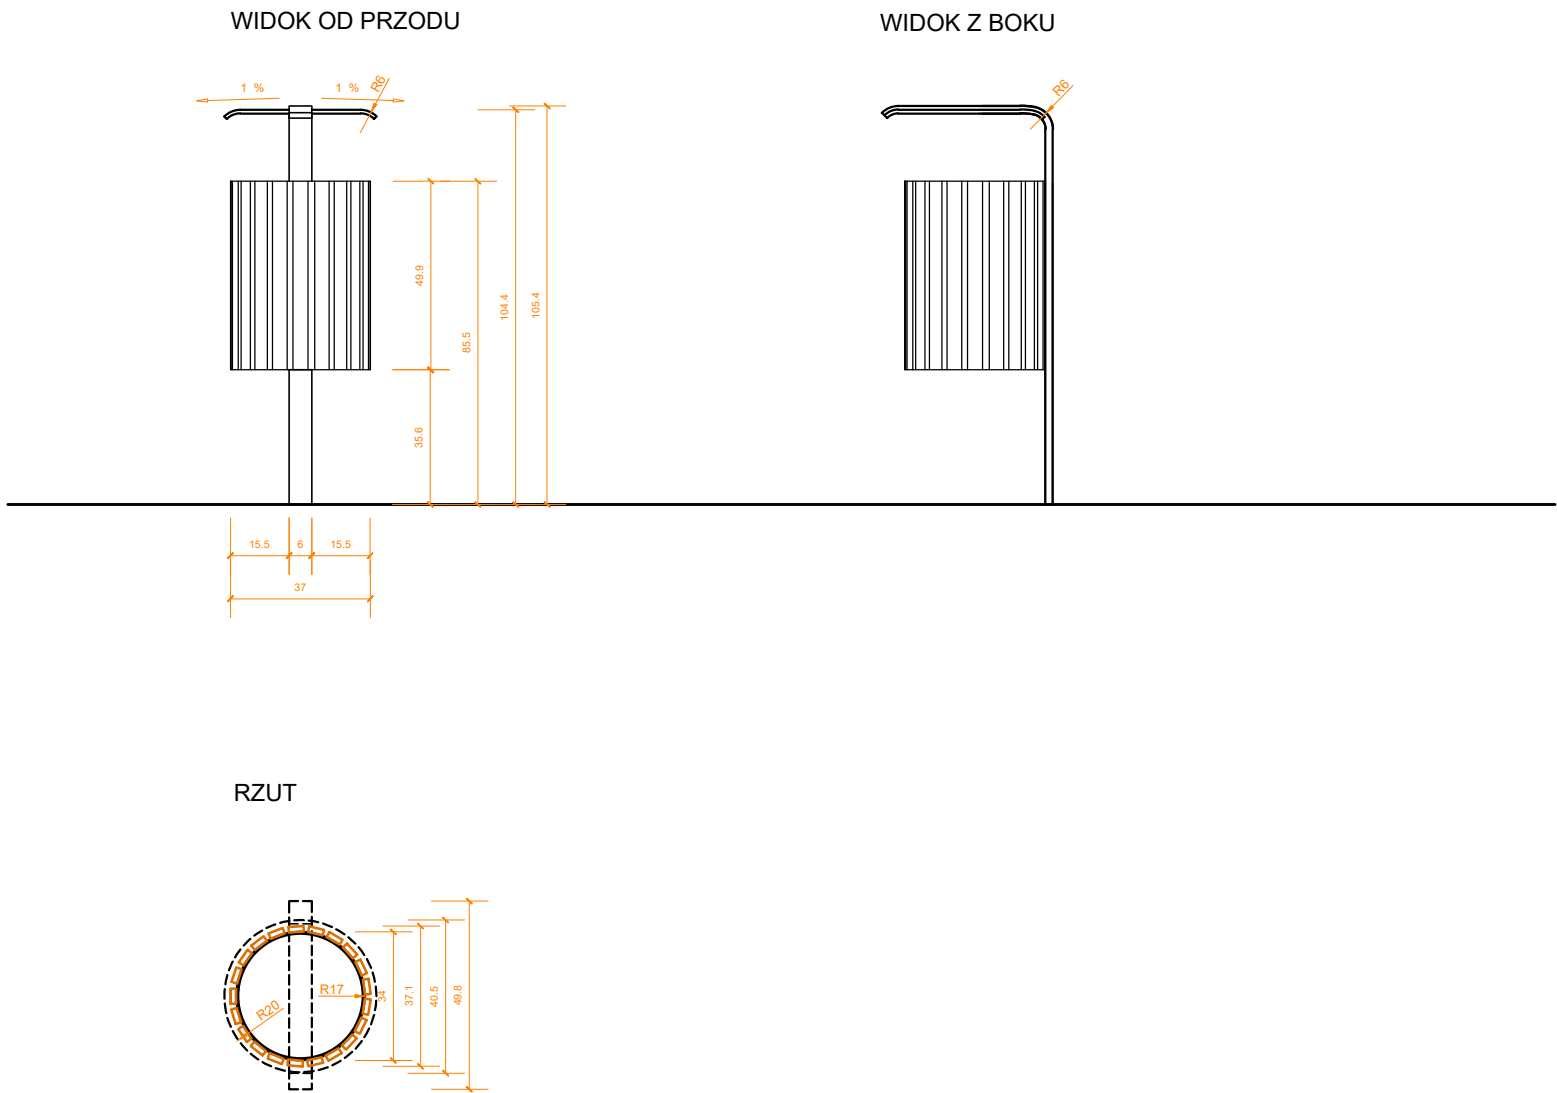

- OPIS:**
- KONSTRUKCJĘ NOŚNĄ KOSZA STANOWI STELAŻ WYKONANY Z GIĘTEGO PŁASKOWNIKA STALOWEGO O PRZĘKROJU 60×10 MM, MAŁOWANEGO PROSZKOWO NA KOLOR RAL 9004
 - STELAŻ GIĘTY POD KĄTAMI ZAZNACZONYMI NA RYSUNKU I ZAOKRĄGLONY NA GIĘCIACH
 - DO STELAŻA ZAMOCOWANY JEST CYLINDRYCZNY KORPUS KOSZA WYKOŃCZONY DEKORACYJNYMI LAMELAMI DREWNIANYMI
 - LAMELE DREWNIANE WYKONANE Z DREWNA MODRZEWIA EUROPEJSKIEGO LUB INNEGO GATUNKU O PARAMETRACH TECHNICZNYCH I TRWAŁOŚCI ZBLIŻONYCH LUB WYŻSZYCH, ZABEZPIECZONE IMPREGNATEM Z BARWNIKIEM W KOLORZE PALISANDER
 - KORPUS MOCOWANY DO KONSTRUKCJI NOŚNEJ W SYSTEMIE PODWIESZANYM, ZA POŚREDNICTWEM STALOWYCH ELEMENTÓW MONTAŻOWYCH, BEZ KONIECZNOŚCI STOSOWANIA NÓG PODPOROWYCH, PRZY ZACHOWANIU PEŁNEJ STABILNOŚCI I TRWAŁOŚCI UŻYTKOWEJ
 - KORPUS KOSZA WYPOSAŻONY W WIEWNĘTRZNY, NIEWIDOCZNY Z ZEWNĄTRZ SYSTEM MOCOWANIA WORKA NA ODPADY, UMOŻLIWIAJĄCY SZYBKĄ WYMIANĘ WORKA ORAZ ZABEZPIECZAJĄCY GO PRZED PRZEMIESZCZANIEM W TRAKCIE EKSPLOATACJI
 - DOPUSZCZA SIĘ WYPOSAŻENIE KOSZA W ZINTEGROWANĄ POPIELNICZKĘ WYKONANĄ ZE STALI NIERDZEWNEJ LUB STALI OCYNKOWANEJ MAŁOWANEJ PROSZKOWO NA KOLOR RAL 9004, WYPOSAŻONĄ W WYJMOWANY WKŁAD UMOŻLIWIAJĄCY OPRÓŻNIANIE I CZYSZCZENIE
 - POŁĄCZENIE KONSTRUKCJI Z FUNDAMENTEM WYKONANE W SPOSÓB NIEWIDOCZNY DLA UŻYTKOWNIKA, ZAPEWNIAJĄCY WYSOKĄ TRWAŁOŚĆ, ODPORNOŚĆ NA KORÓZJĘ ORAZ PRZENOSZENIE OBCIĄŻEŃ EKSPLOATACYJNYCH
 - WSZYSTKIE ELEMENTY ŁĄCZĄCE, W TYM ŚRUBY, NAKRĘTKI, PODKŁADKI, KOTWY I POZOSTAŁE ELEMENTY MONTAŻOWE, WYKONANE ZE STALI NIERDZEWNEJ LUB ZABEZPIECZONE ANTYPORÓZYJNIE I MAŁOWANE PROSZKOWO NA KOLOR RAL 9004

PRZWA AUTORSKIE ZASTRZEŻONE

Rysunek chroniony w myśl przepisów ustawy z dnia 04.02.1994r. o Prawie Autorskim i Prawach Pokrewnych, Dz.U. Nr 80 z 2000 r., poz. 904, ze zmianami. Wszelkie powielanie, kopiowanie, odstępowanie i dokonywanie zmian bez zgody autora jest niedozwolone.

BIURO ARCHITEKTA MIASTA KRAKOWA
REFERAT DS. ARCHITEKTURY KRAJOBRAZU I
DZIEDZICTWA PRZYRODNICZEGO MIASTA

**ZESPÓŁ
OGRODNICZKI
MIASTA
KRAKOWA**

Imię i nazwisko	Podpis
mgr inż. arch. kraj. Katarzyna Opalka mgr inż. arch. kraj. Katarzyna Dzieciolowska mgr inż. arch. kraj. Janusz Filipiak mgr. inż. arch. Magdalena Jabłońska imgr inż. arch. kraj. Magdalena Ptak mgr. inż. arch. Anna Strączek	

Tytuł projektu:

KATALOG MEBLI MIEJSKICH
KARTA TECHNICZNA KOSZA KRAKOWSKIEGO 32


Branża:	Stadium:	Data:
ARCHITEKTURA KRAJOBRAZU	PK	MARZEC 2026
Nazwa rysunku:	Skala:	Nr rys.:
KONCEPCJA	1:20	K-32B



BARIERKA KRAKOWSKA - nowoczesna

WIDOK - barierki o różnej wysokości

PRZĘKRÓJ

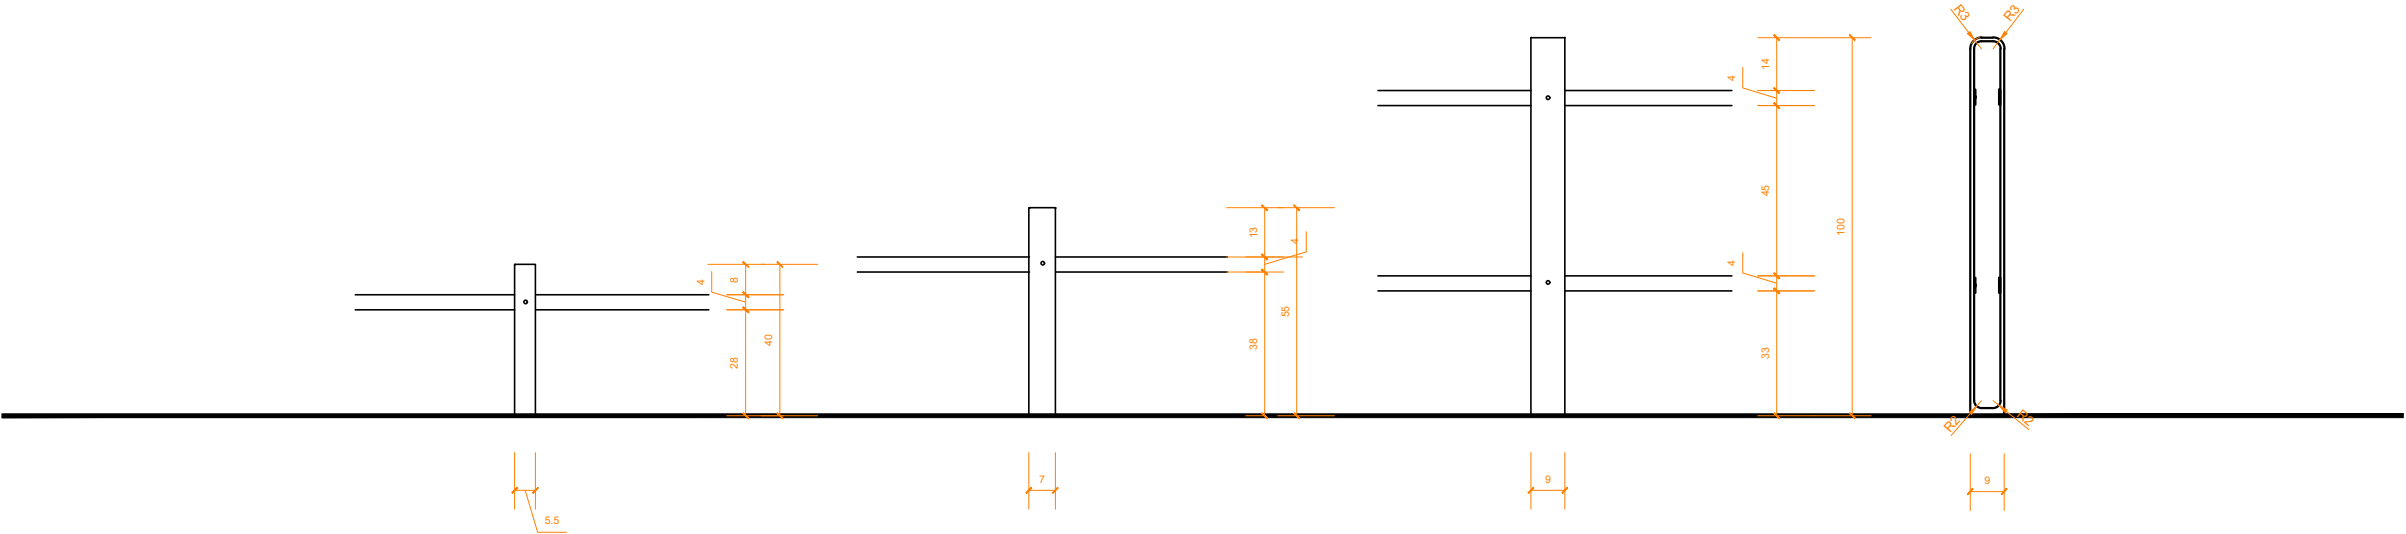

RZUT



- OPIS:**
- KONSTRUKCJA BARIERKI SKŁADA SIĘ Z SŁUPKÓW POŁĄCZONYCH LISTWĄ (LUB DWIEMA) ZE STALOWEGO PŁASKOWNIKA O SZEROKOŚCI 40 MM
 - SŁUPKI WYKONANE JAKO MONOLITYCZNY ODLEW ZE STOPU ALUMINIUM, CHARAKTERYZUJĄCY SIĘ WYSOKĄ ODPORNOŚCIĄ NA KOROZJĘ ORAZ USZKODZENIA EKSPLOATACYJNE
 - WSZYSTKIE ELEMENTY MALOWANE PROSZKOWEGO W KOLORZE RAL 9004
 - MONTAŻ DO NAWIERZCHNI UTWARDZONEJ LUB W GRUNCIE, PRZY ZACHOWANIU FUNDAMENTÓW PONIŻEJ POZIOMU TERENU
 - MONTAŻ DO PODŁOŻA ZA POMOCĄ KOTEW CHEMICZNYCH, Z ZASTOSOWANIEM UKRYTEGO SYSTEMU MOCOWANIA
 - WSZYSTKIE ELEMENTY ŁĄCZĄCE - ŚRUBY, WKRETY, NAKRĘTKI, KOTWY - MALOWANE PROSZKOWO NA KOLOR RAL 9004

PRZWA AUTORSKIE ZASTRZEŻONE

Rysunek chroniony w myśl przepisów ustawy z dnia 04.02.1994r. o Prawie Autorskim i Prawach Pokrewnych, Dz.U. Nr 80 z 2000 r., poz. 904, ze zmianami. Wszelkie powielanie, kopiowanie, odstępowanie i dokonywanie zmian bez zgody autora jest niedozwolone.

BIURO ARCHITEKTA MIASTA KRAKOWA
REFERAT DS. ARCHITEKTURY KRAJOBRAZU I
DZIEDZICTWA PRZYRODNICZEGO MIASTA



Imię i nazwisko	Podpis
mgr inż. arch. kraj. Katarzyna Opalka mgr inż. arch. kraj. Katarzyna Dzieciolowska mgr inż. arch. kraj. Janusz Filipiak mgr. inż. arch. Magdalena Jabłońska imgr inż. arch. kraj. Magdalena Ptak mgr. inż. arch. Anna Strączek	

Tytuł projektu:

KATALOG MEBLI MIEJSKICH
KARTA TECHN. BARIERKI KRAKOWSKIEJ 33


Branża:	Stadium:	Data:
ARCHITEKTURA KRAJOBRAZU	PK	MARZEC 2026
Nazwa rysunku:	Skala:	Nr rys.:
KONCEPCJA	1:20	B-33

SŁUPEK KRAKOWSKI nowoczesny



WIDOK

PRZEKRÓJ

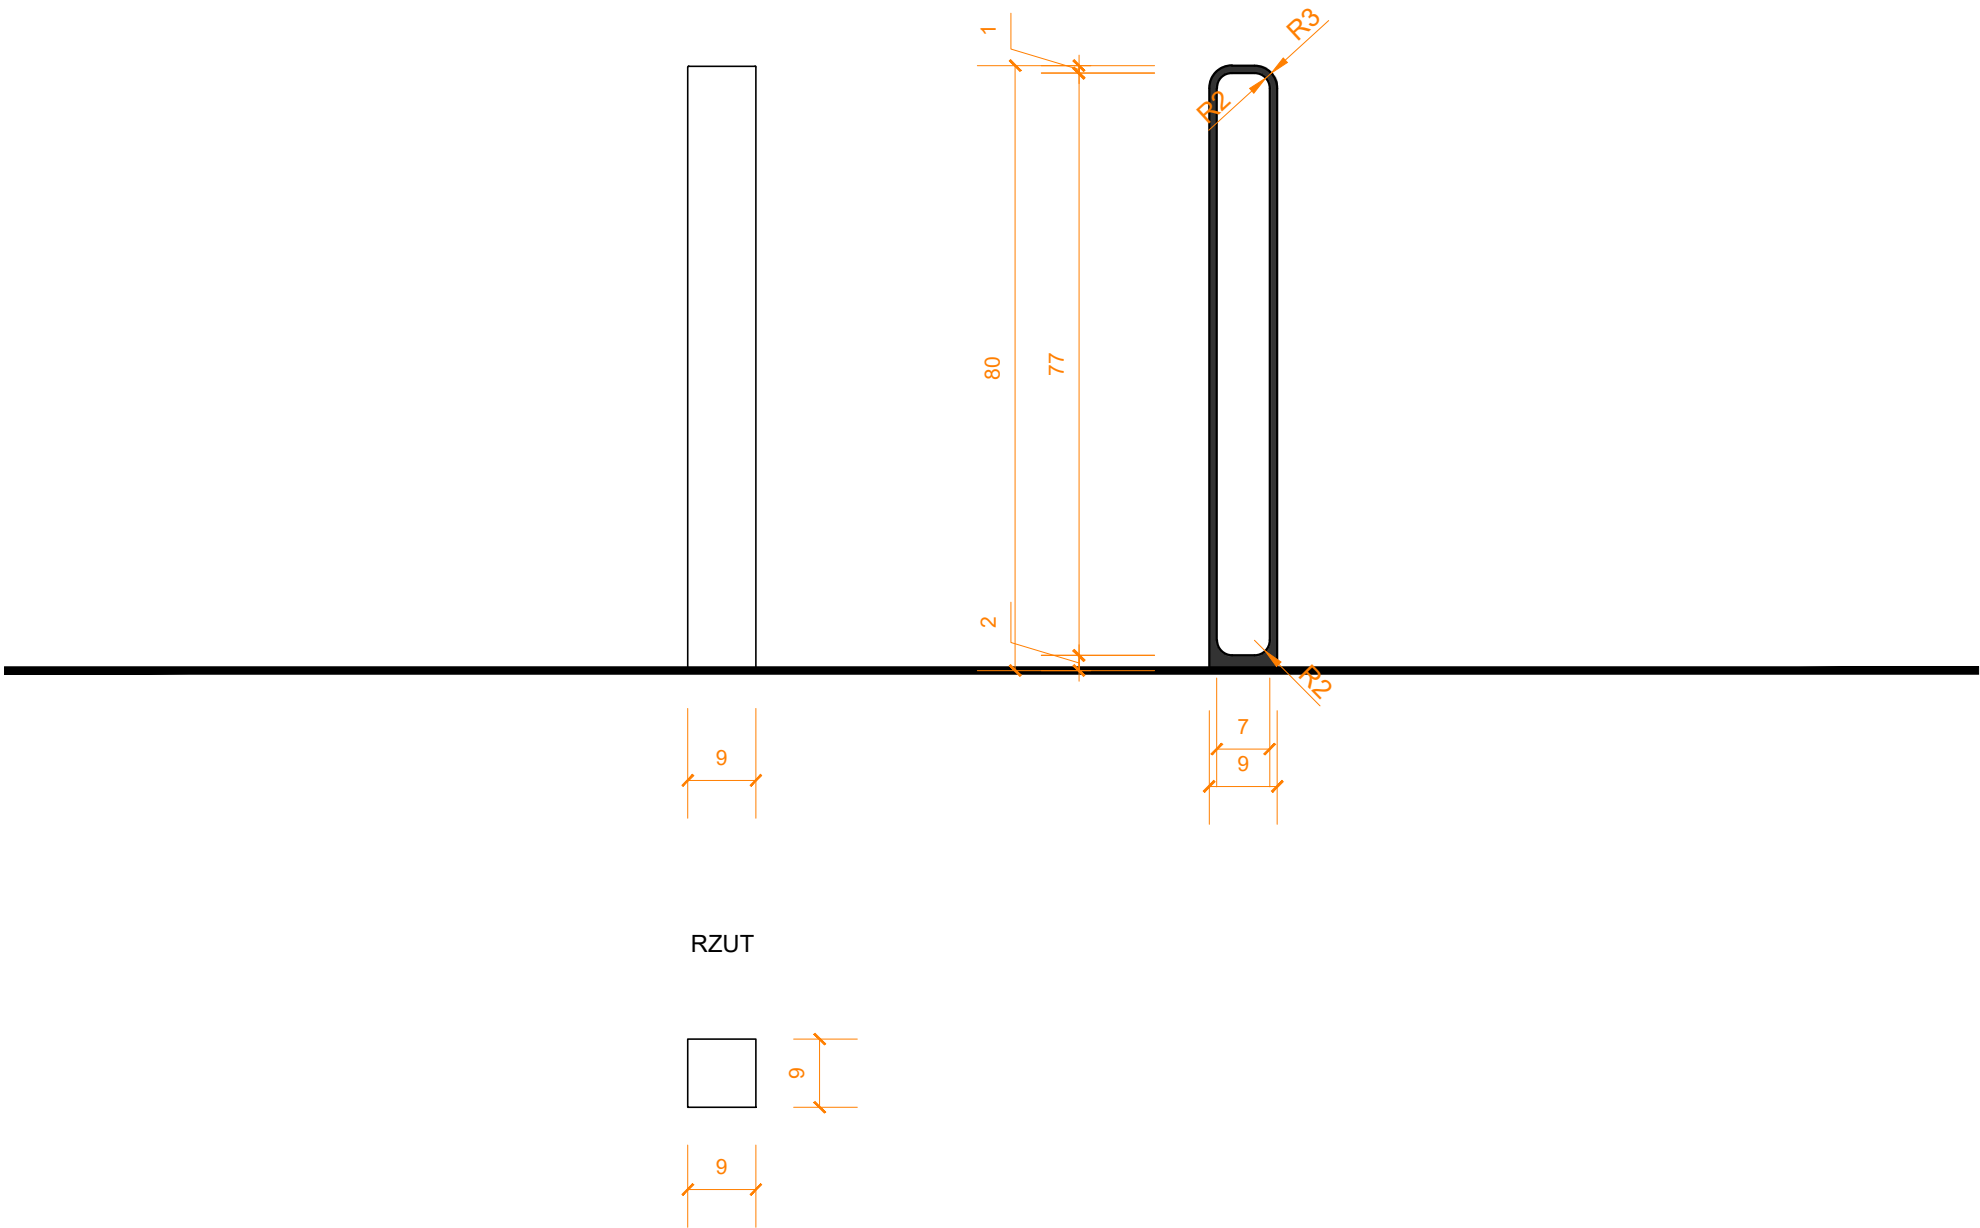

- OPIS:
- KORPUS SŁUPKA WYKONANY JAKO MONOLITYCZNY ODLEW ZE STOPU ALUMINIUM, CHARAKTERYZUJĄCY SIĘ WYSOKĄ ODPORNOŚCIĄ NA KOROZJĘ ORAZ USZKODZENIA EKSPLOATACYJNE
 - POWIERZCHNIA SŁUPKA MAŁOWANA PROSZKOWO W KOLORZE RAL 9004
 - MONTAŻ DO PODŁOŻA ZA POMOCĄ KOTEW CHEMICZNYCH, Z ZASTOSOWANIEM UKRYTEGO SYSTEMU MOCOWANIA
 - WSZYSTKIE ELEMENTY ŁĄCZĄCE - ŚRUBY, WKRĘTY, NAKRĘTKI, KOTWY - MAŁOWANE PROSZKOWO NA KOLOR RAL 9004

PRZWA AUTORSKIE ZASTRZEŻONE

Rysunek chroniony w myśl przepisów ustawy z dnia 04.02.1994r. o Prawie Autorskim i Prawach Pokrewnych, Dz.U. Nr 80 z 2000 r., poz. 904, ze zmianami. Wszelkie powielanie, kopiowanie, odstępowanie i dokonywanie zmian bez zgody autora jest niedozwolone.


BIURO ARCHITEKTA MIASTA KRAKOWA
REFERAT DS. ARCHITEKTURY KRAJOBRAZU I
DZIEDZICTWA PRZYRODNICZEGO MIASTA



Imię i nazwisko	Podpis
mgr inż. arch. kraj. Katarzyna Opalka mgr inż. arch. kraj. Katarzyna Dzięciołowska mgr inż. arch. kraj. Janusz Filipiak mgr. inż. arch. Magdalena Jabłońska imgr inż. arch. kraj. Magdalena Ptak mgr. inż. arch. Anna Strączek	

Tytuł projektu:		
KATALOG MEBLI MIEJSKICH KARTA TECHN. SŁUPKA KRAKOWSKIEGO 34		
Branża:	Stadium:	Data:
ARCHITEKTURA KRAJOBRAZU	PK	MARZEC 2026
Nazwa rysunku:	Skala:	Nr rys.:
KONCEPCJA	1:10	SŁ-34

STOJAK ROWEROWY nowoczesny

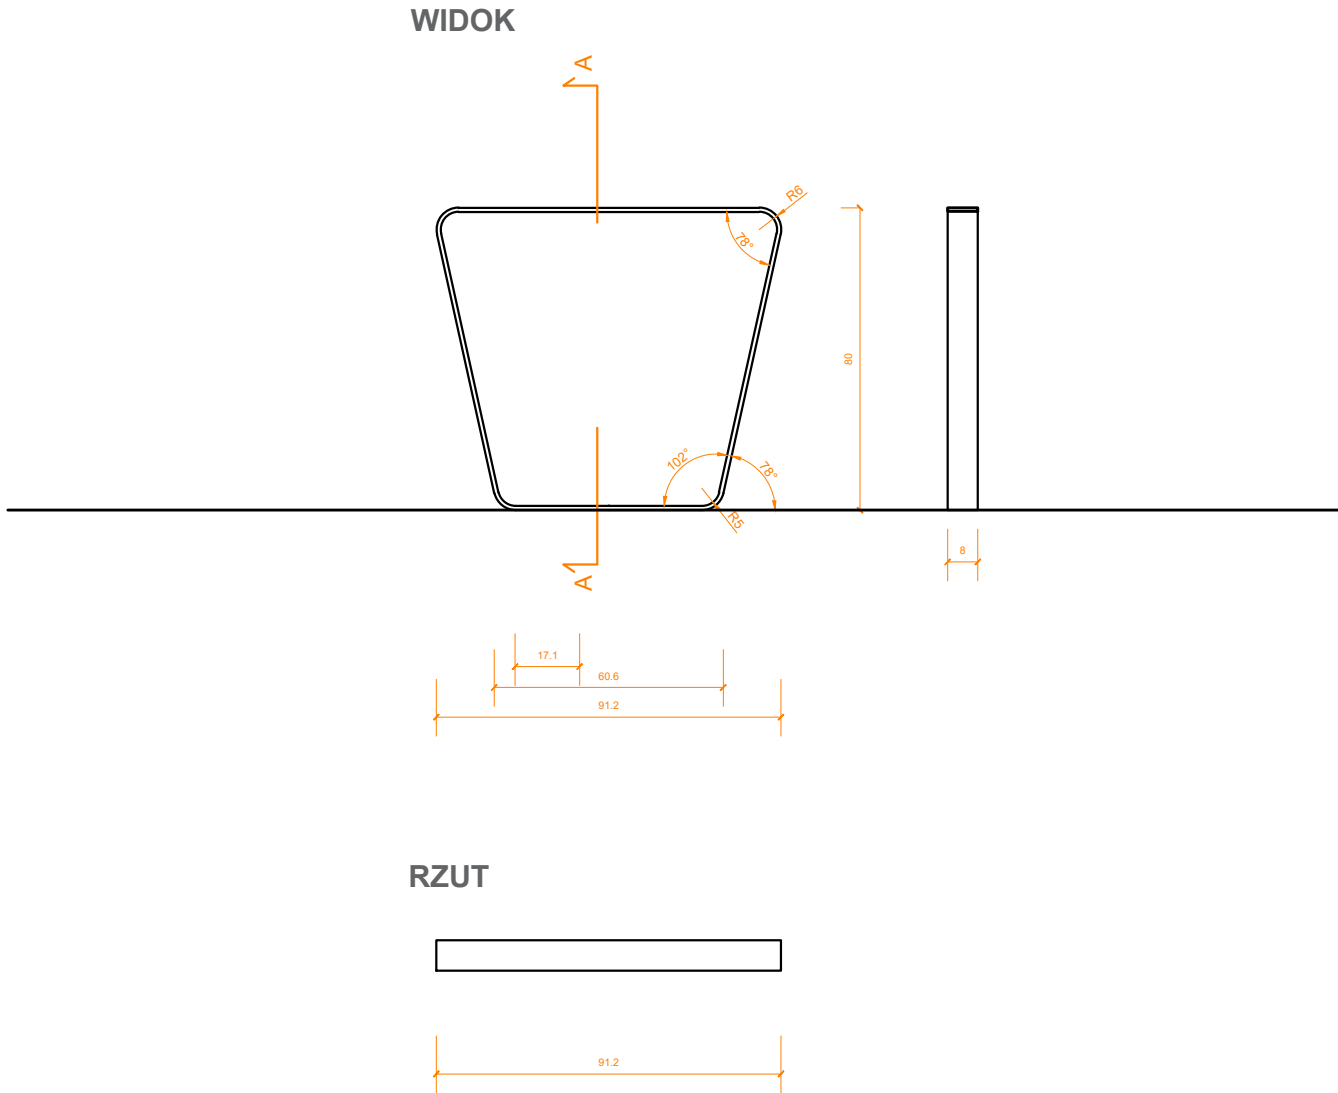

- OPIS:
- STOJAK WYKONANY ZE STALOWEGO
PŁASKOWNIKA 80X10 MM LUB
ODLEWU STOPU ALUMINIUM,
MALOWANY PROSZKOWO
NA KOLOR RAL 9004
 - RAMA STOJAKA GIĘTA POD KĄTAMI
ZAZNACZONYMI NA RYSUNKU I
ZAKRĄGLONA NA GIĘCIACH
 - POSADOWIONY NA FUNDAMENCIE
PUNKTOWYM WYKONANYM Z BETONU
KONSTRUKCYJNEGO
 - MONTAŻ DO NAWIERZCHNI
UTWARDZONEJ LUB W GRUNCIE,
PRZY ZACHOWANIU FUNDAMENTÓW
PONIŻEJ POZIOMU TERENU
 - WSZYSTKIE ELEMENTY ŁĄCZĄCE -
ŚRUBY, WKRETY, NAKRĘTKI, KOTWY -
MALOWANE PROSZKOWO NA KOLOR
RAL 9004
 - WYSOKOŚĆ STOJAKA 80 CM
 - DŁUGOŚĆ STOJAKA 60-92 CM

PRZWA AUTORSKIE ZASTRZEŻONE

Rysunek chroniony w myśl przepisów ustawy z dnia 04.02.1994r.
o Prawie Autorskim i Prawach Pokrewnych,
Dz.U. Nr 80 z 2000 r., poz. 904, ze zmianami.
Wszelkie powielanie, kopiowanie, odstępowanie i dokonywanie zmian
bez zgody autora jest niedozwolone.

BIURO ARCHITEKTA MIASTA KRAKOWA
REFERAT DS. ARCHITEKTURY KRAJOBRAZU I
DZIEDZICTWA PRZYRODNICZEGO MIASTA



Imię i nazwisko	Podpis
mgr inż. arch. kraj. Katarzyna Opalka mgr inż. arch. kraj. Katarzyna Dzieciolowska mgr inż. arch. kraj. Janusz Filipiak mgr. inż. arch. Magdalena Jabłońska imgr inż. arch. kraj. Magdalena Ptak mgr. inż. arch. Anna Strączek	

Tytuł projektu:

KATALOG MEBLI MIEJSKICH
KARTA TECHN. STOJAKA KRAKOWSKIEGO 35

Branża:	Stadium:	Data:
ARCHITEKTURA KRAJOBRAZU	PK	MARZEC 2026
Nazwa rysunku:	Skala:	Nr rys.:
KONCEPCJA	1:20	ST-35